



PLANTA BAJA  
MOB., USOS Y SUPERFICIES

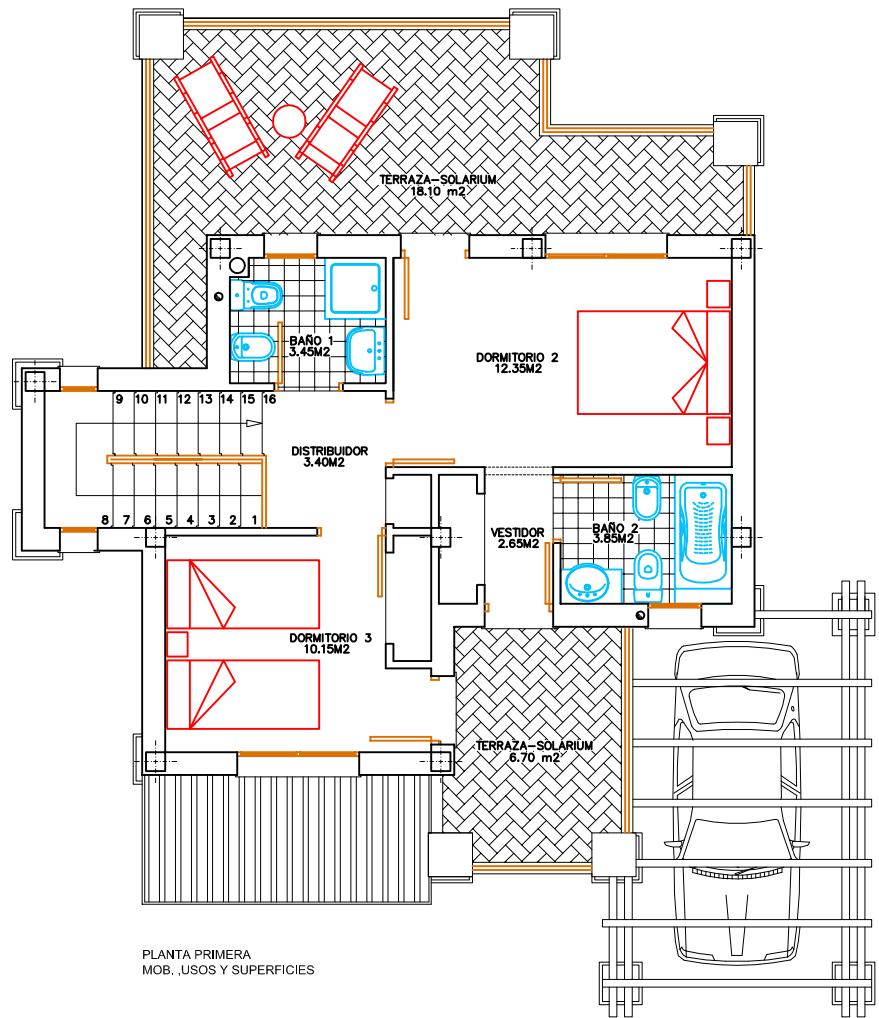


PLANTA PRIMERA  
MOB., USOS Y SUPERFICIES

GALERA B

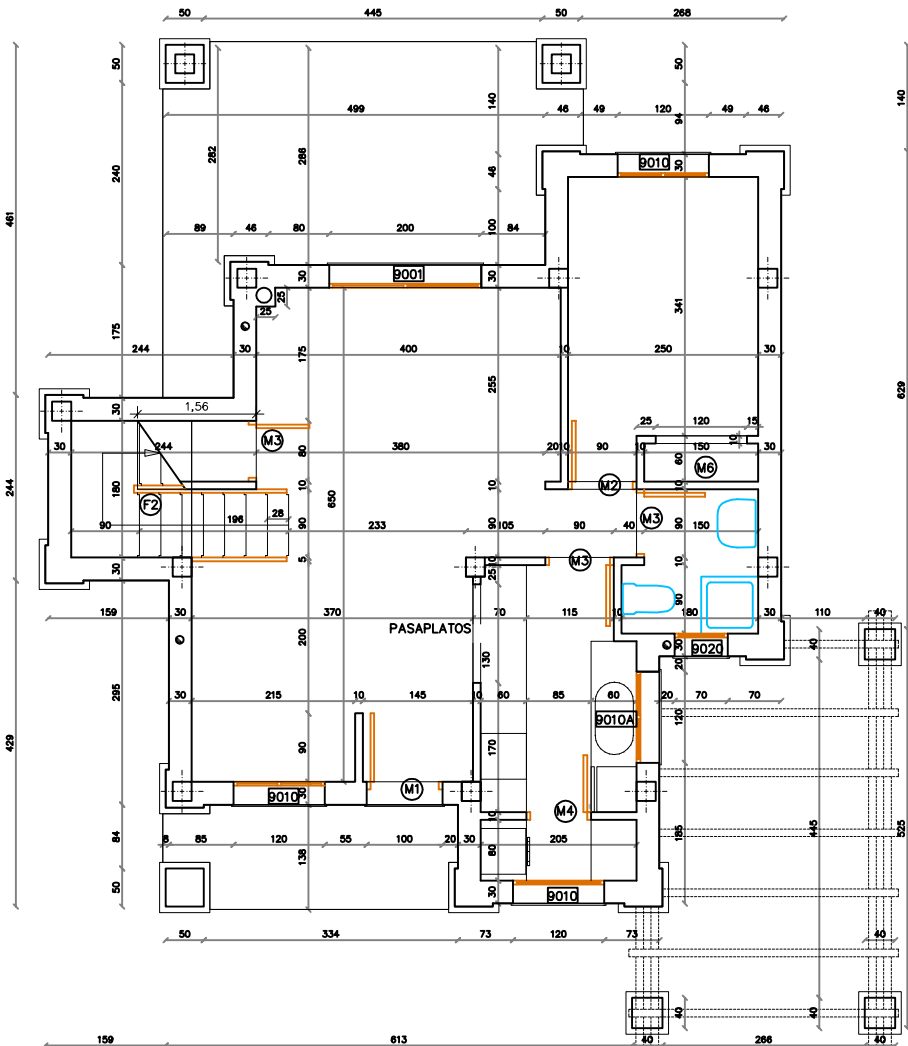

PLANTA BAJA  
COTAS Y REF. CARPINTERIA

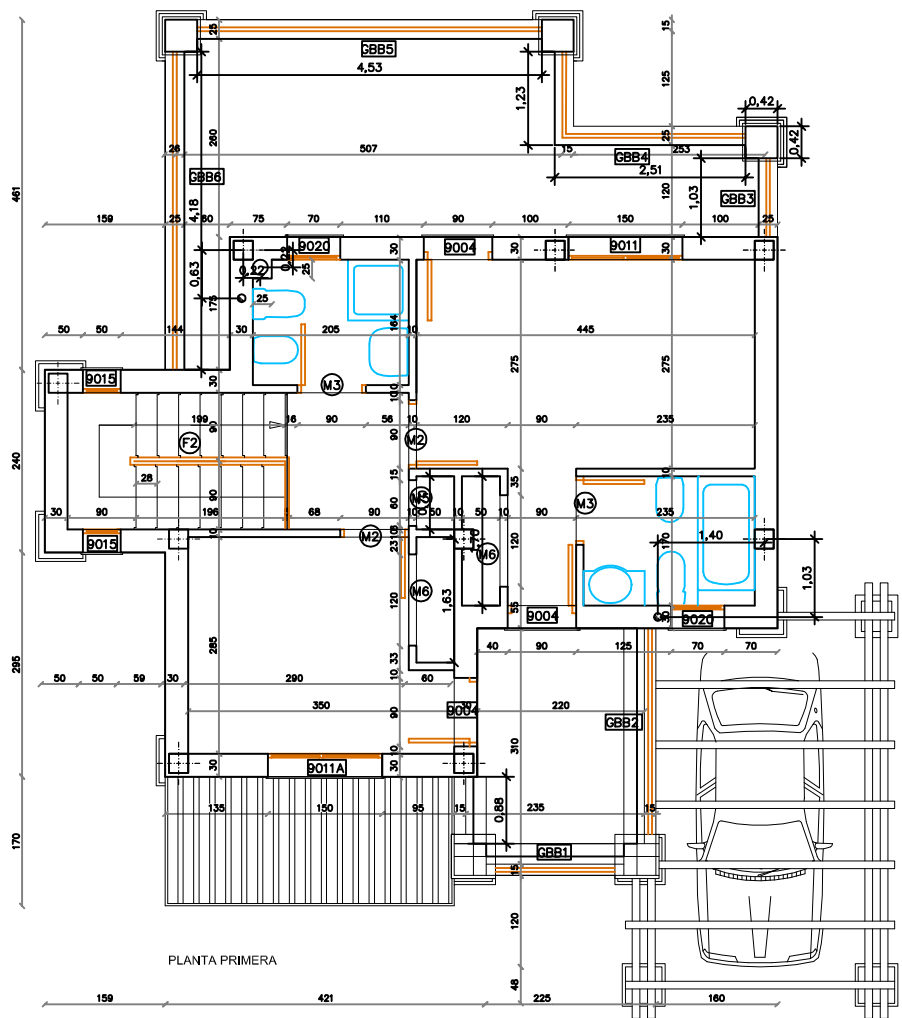

PLANTA PRIMERA

SUP. CONSTRUIDA VIVIENDA	
SUP. CONSTRUIDA PLANTA BAJA	64.30 m2
SUP. CONSTRUIDA PLANTA PRIMERA	51.75 m2
SUP. CONSTRUIDA PORCHES	10.60 m2 (21.20/2)
<b>TOTAL SUPERFICIE CONSTRUIDA</b>	<b>126.65 m2</b>

	PROYECTO BASICO Y DE EJECUCION <b>VIVIENDA UNIFAMILIAR</b> FINCA LAS CONQUETAS, CRUCE F-30 Y F-28 - TORREPACHECO - MURCIA	PLANO N° <b>2</b>
	PLANTA BAJA Y PLANTA PRIMERA MOBILIARIO, USOS, SUPERFICIES, COTAS Y REFERENCIAS DE CARPINTERIA	ESCALA 1/50
PROMOTOR MAR MENOR GOLF & RESORT S.L.		0236VCONQ GALERA_B.DWG
FRANCISCO CAVAS GARCIA - JESUS R. ORTIN AVILES - JOSE R. LOPEZ MUÑOZ ARQUITECTOS		
SEPTIEMBRE 2002		