



PLANTA BAJA

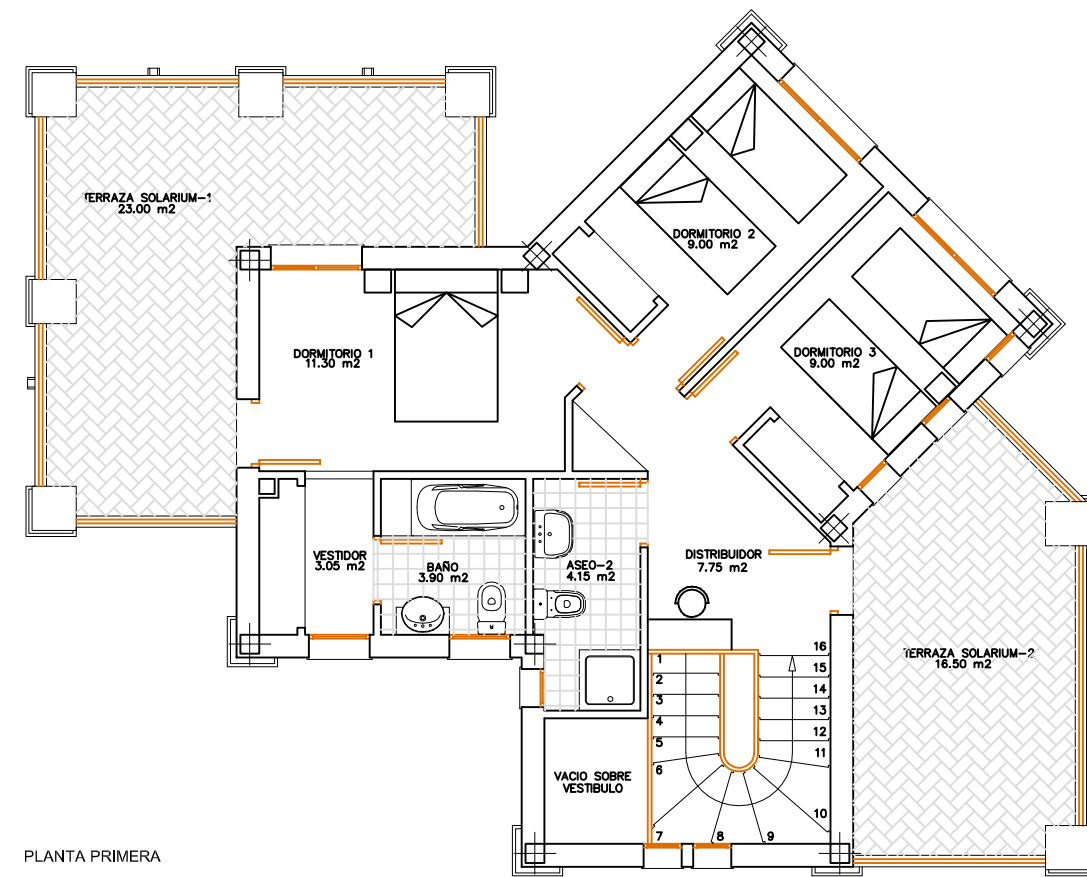


PLANTA PRIMERA

PERDIGUERA A

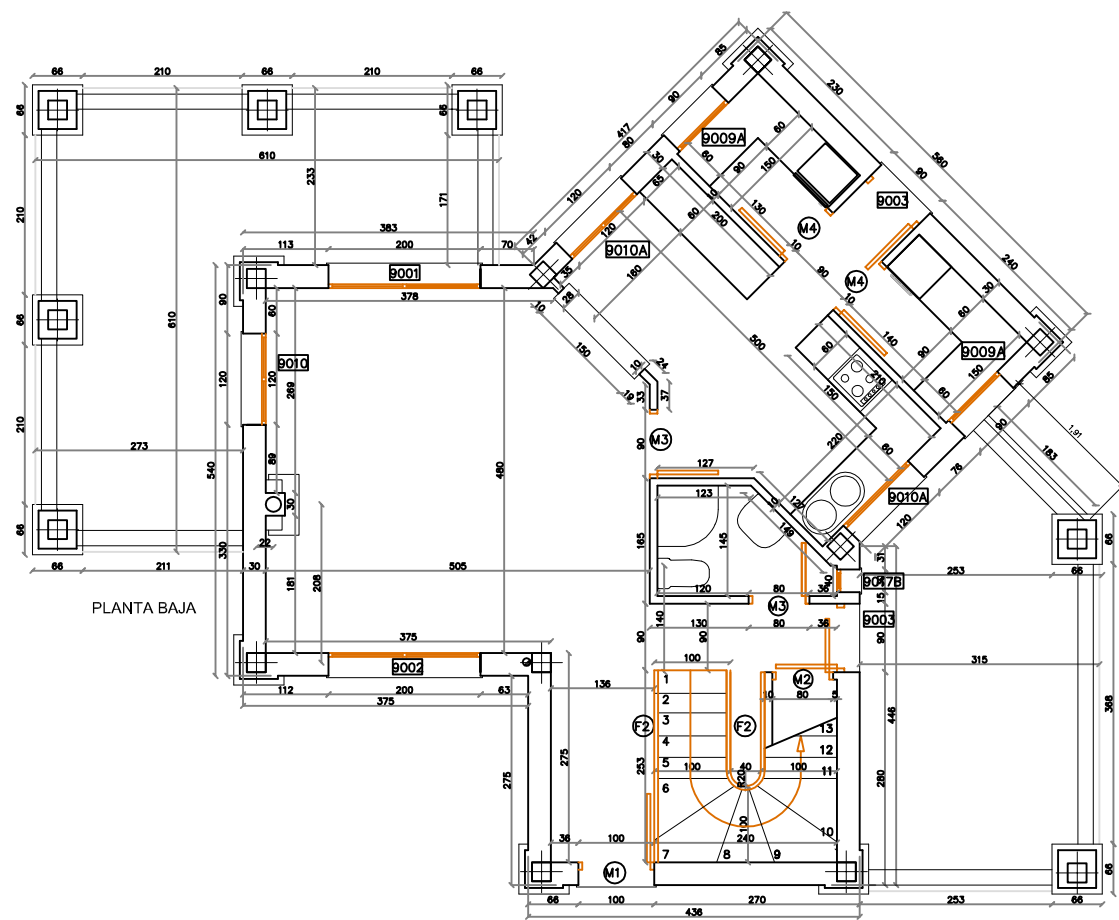

PLANTA BAJA

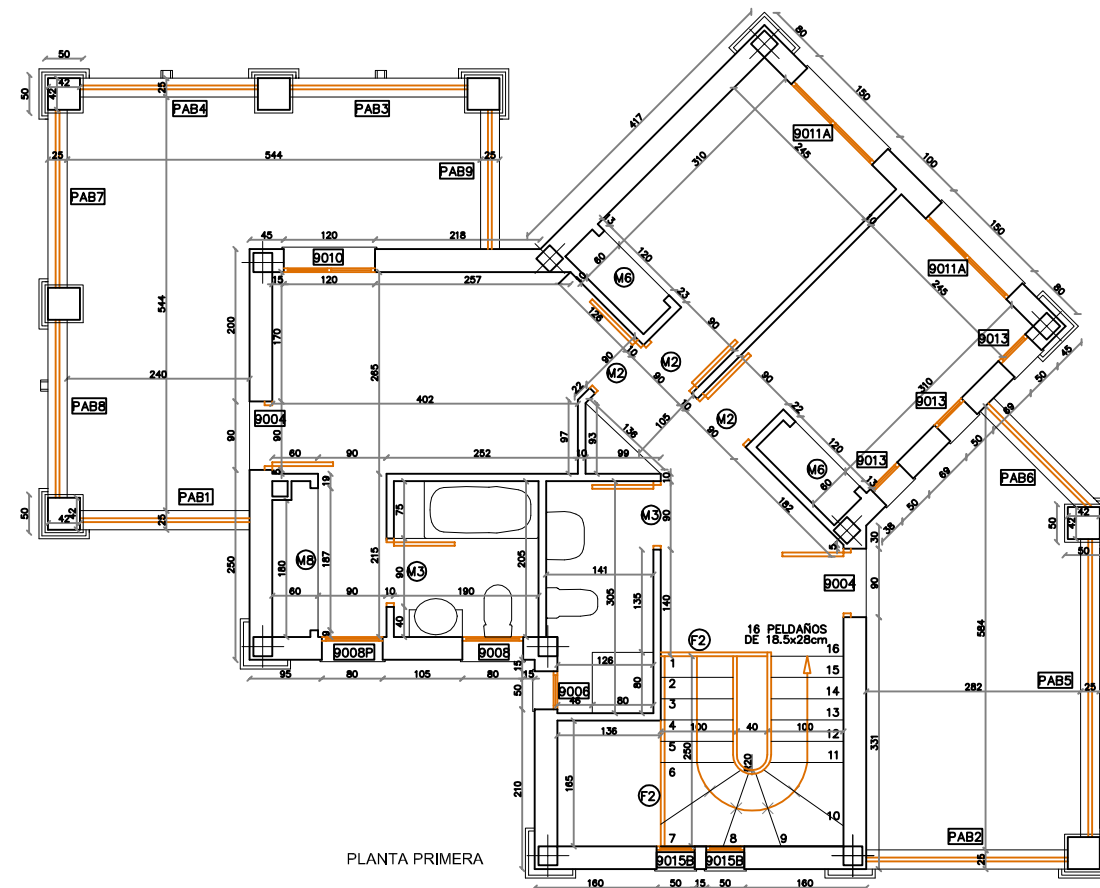

PLANTA PRIMERA

SUP. CONSTRUIDA VIVIENDA	
SUP. CONSTRUIDA PLANTA BAJA	70.00 m <sup>2</sup>
SUP. CONSTRUIDA PLANTA PRIMERA	61.75 m <sup>2</sup>
SUP. CONSTRUIDA PORCHES	19.60 m <sup>2</sup> (39.20/2)
<b>TOTAL SUPERFICIE CONSTRUIDA</b>	<b>151.35 m<sup>2</sup></b>

PROYECTO BASICO Y DE EJECUCION <b>VIVIENDA UNIFAMILIAR</b> FINCA LAS CONQUETAS, CRUCE F-30 Y F-28 - TORREPACHECO - MURCIA		PLANO N° <b>2</b>
PLANTA BAJA Y PLANTA PRIMERA MOBILIARIO, USOS, SUPERFICIES, COTAS Y REFERENCIAS DE CARPINTERIA		ESCALA 1/50
PROMOTOR MAR MENOR GOLF & RESORT S.L.		0236VCONQ PERDIGUERA_A.DWG
FRANCISCO CAVAS GARCIA - JESUS R. ORTIN AVILES - JOSE R. LOPEZ MUÑOZ ARQUITECTOS		SEPTIEMBRE 2002