



BARON A

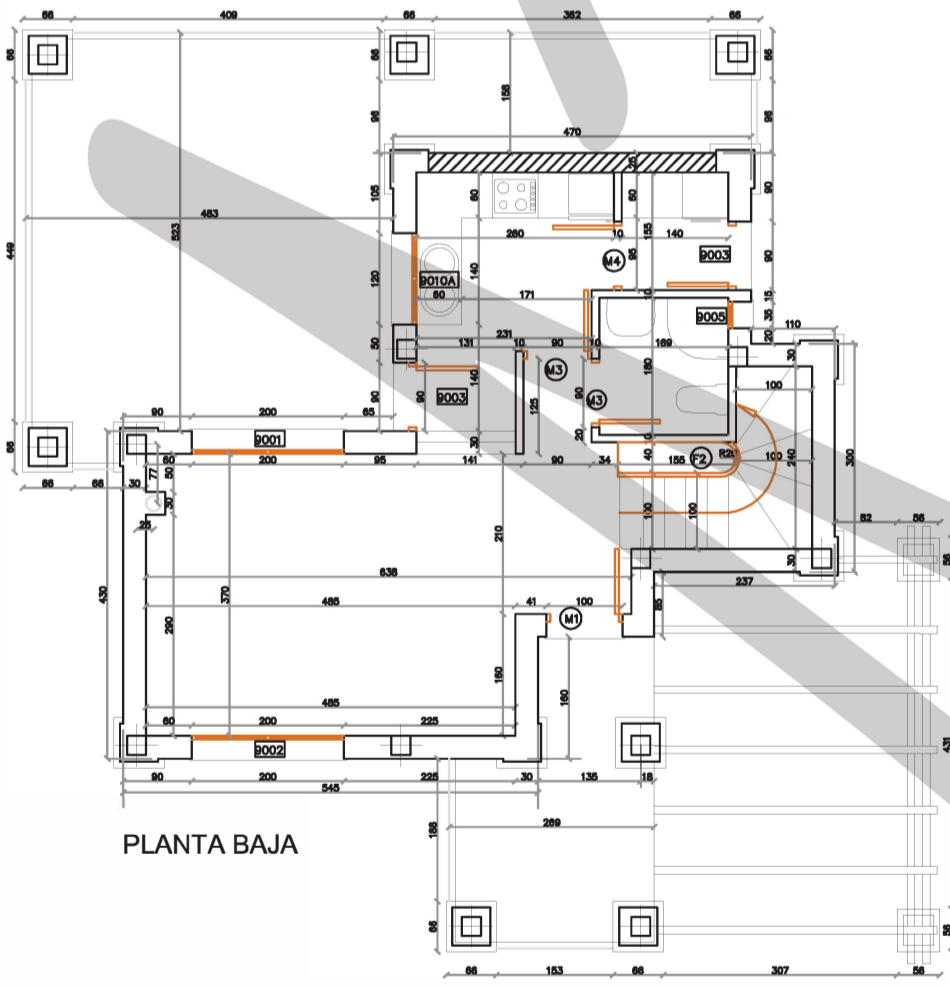

PLANTA BAJA

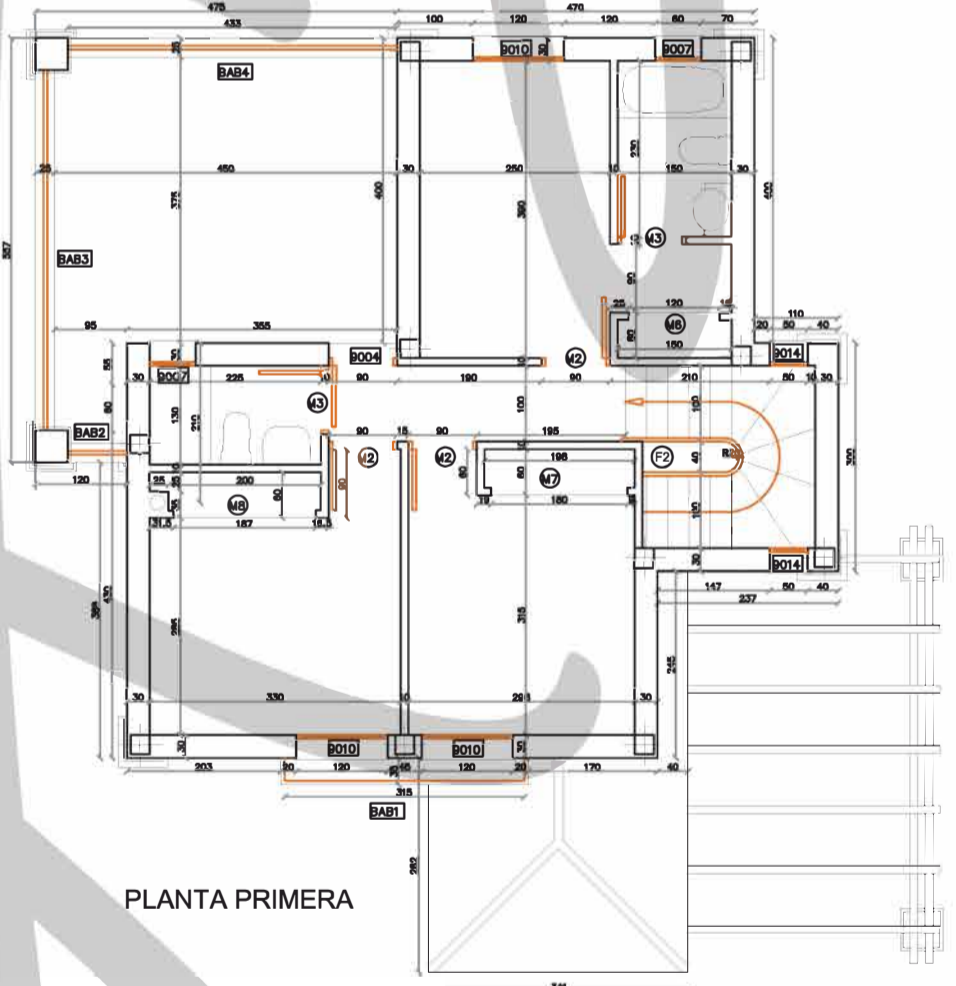

PLANTA PRIMERA

SUP. CONSTRUIDA VIVIENDA	
SUP. CONSTRUIDA PLANTA BAJA	50.10 m ²
SUP. CONSTRUIDA PLANTA PRIMERA	63.40 m ²
SUP. CONSTRUIDA PORCHES	19.70 m ² (39.40/2)
TOTAL SUPERFICIE CONSTRUIDA	133.20 m²

PROYECTO BASICO Y DE EJECUCION VIVIENDA UNIFAMILIAR FINCA LAS CONQUETAS, CRUCE F-30 Y F-28 - TORREPACHEC O- MURCIA		PLANO N° 2
PLANTA BAJA Y PLANTA PRIMERA MOBILIARIO, USOS, SUPERFICIES, COTAS Y REFERENCIAS DE CARPINTERIA		ESCALA 1/50
PROMOTOR MAR MENOR GOLF & RESORT S.L.		
FRANCISCO CAVAS GARCIA - JESUS R. ORTIN AVILES - JOSE R. LOPEZ MUÑOZ ARQUITECTOS		
		0238VCOING BARON_ADWG
		SEPTIEMBRE 2002