



PLANTA BAJA

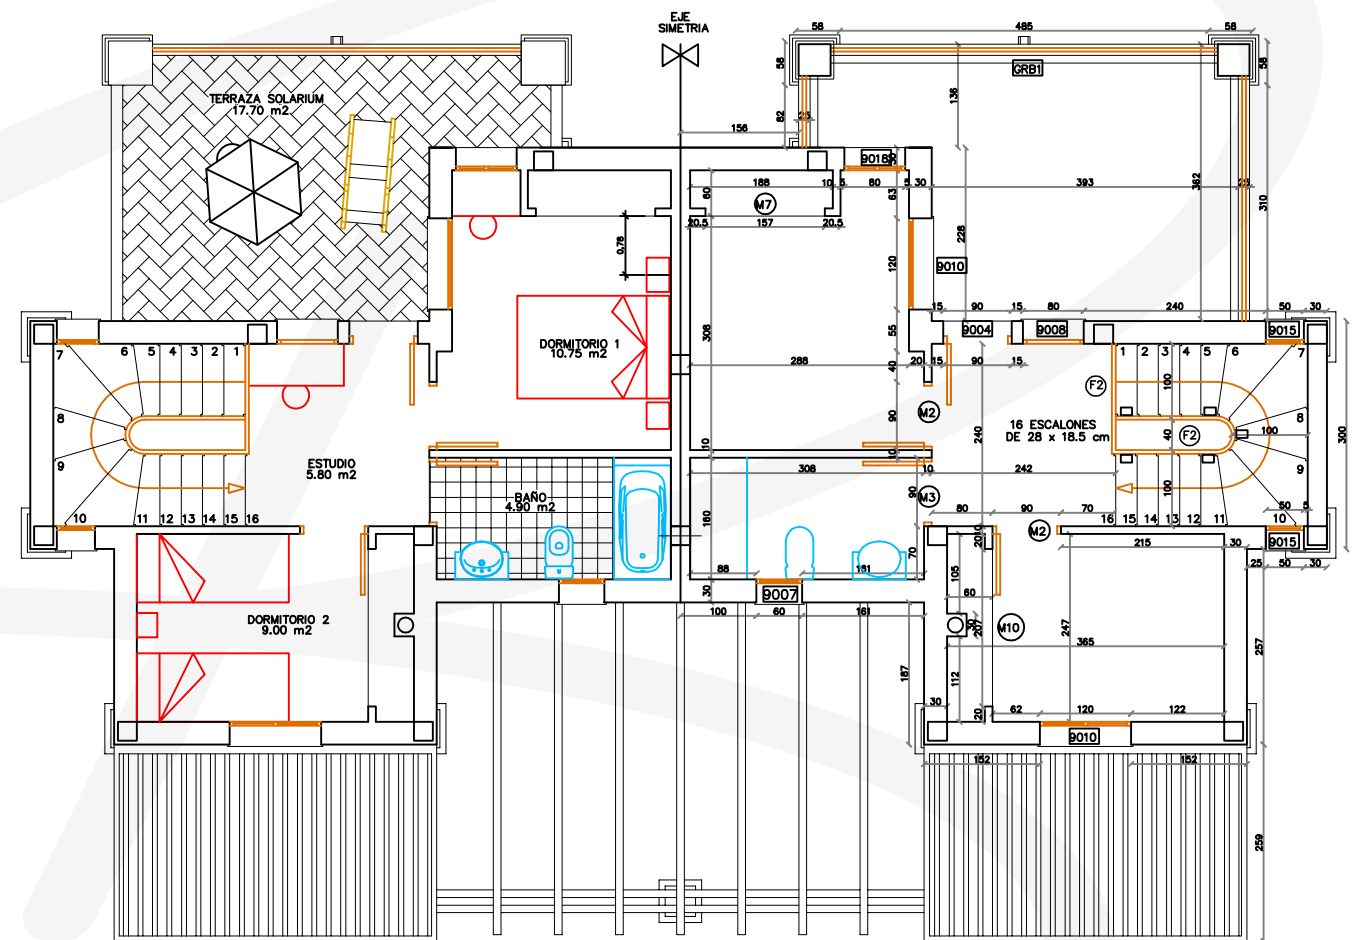

PLANTA PRIMERA

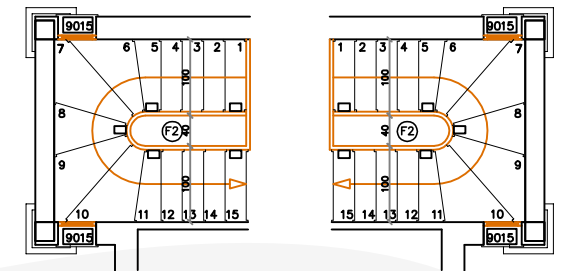

SUP. CONSTRUIDA VIVIENDA 1	
SUP. CONSTRUIDA PLANTA BAJA	46.85 m <sup>2</sup>
SUP. CONSTRUIDA PLANTA PRIMERA	40.25 m <sup>2</sup>
SUP. CONSTRUIDA PORCHES	13.20 m <sup>2</sup> (26.40/2)
<b>TOTAL SUPERFICIE CONSTRUIDA VIV 1</b>	<b>100.30 m<sup>2</sup></b>

SUP. CONSTRUIDA VIVIENDA 2	
SUP. CONSTRUIDA PLANTA BAJA	46.85 m <sup>2</sup>
SUP. CONSTRUIDA PLANTA PRIMERA	40.25 m <sup>2</sup>
SUP. CONSTRUIDA PORCHES	13.20 m <sup>2</sup> (26.40/2)
<b>TOTAL SUPERFICIE CONSTRUIDA VIV 2</b>	<b>100.30 m<sup>2</sup></b>

SUPERFICIES CONSTRUIDAS TOTALES	
SUP. CONSTRUIDA PLANTA BAJA	93.70 m <sup>2</sup>
SUP. CONSTRUIDA PLANTA PRIMERA	80.50 m <sup>2</sup>
SUP. CONSTRUIDA PORCHES	26.40 m <sup>2</sup> (52.80/2)
<b>TOTAL SUPERFICIE CONSTRUIDA</b>	<b>200.60 m<sup>2</sup></b>

PROYECTO BASICO Y DE EJECUCION <b>DOS VIVIENDAS PAREADAS</b> FINCA LAS CONQUETAS, CRUCE F-30 Y F-28 - TORREPACHECO - MURCIA		PLANO Nº <b>2</b>
PLANTA BAJA Y PLANTA PRIMERA MOBILIARIO, USOS, SUPERFICIES, COTAS Y REFERENCIAS DE CARPINTERIA		ESCALA 1/100
PROMOTOR MAR MENOR GOLF & RESORT S.L.		0236VCONQ ISLAGROSA.DWG
FRANCISCO CAVAS GARCIA - JESUS R. ORTIN AVILES - JOSE R. LOPEZ MUÑOZ ARQUITECTOS		SEPTIEMBRE 2002