



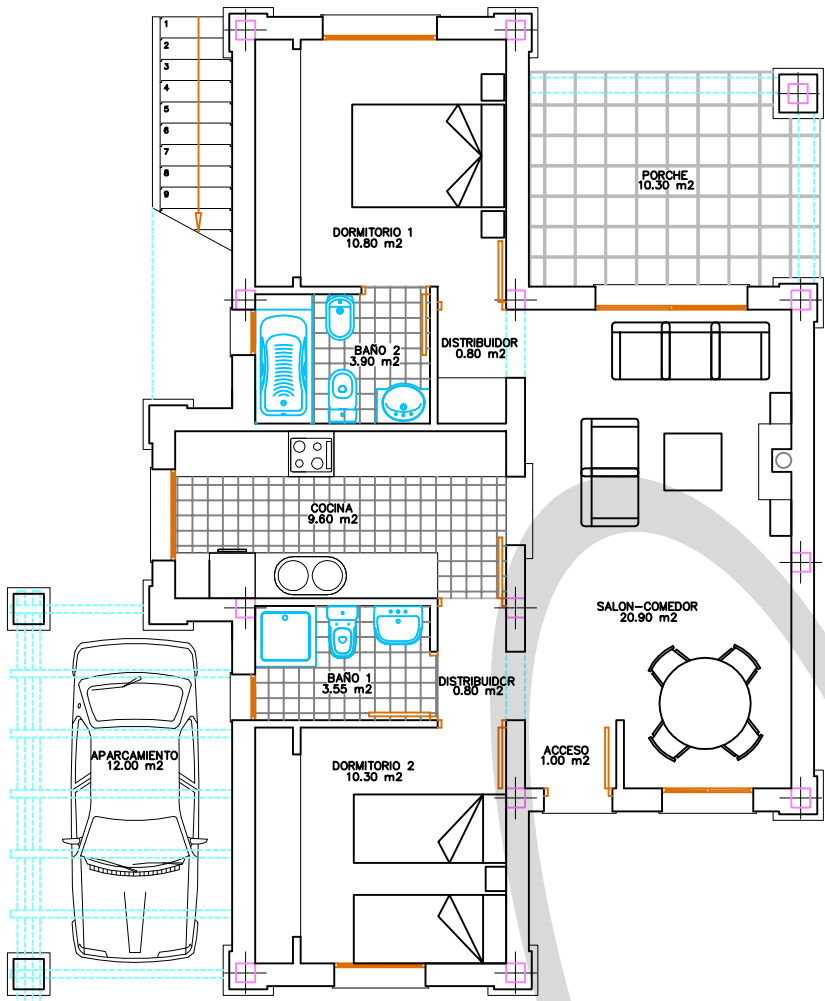


PLANTA BAJA

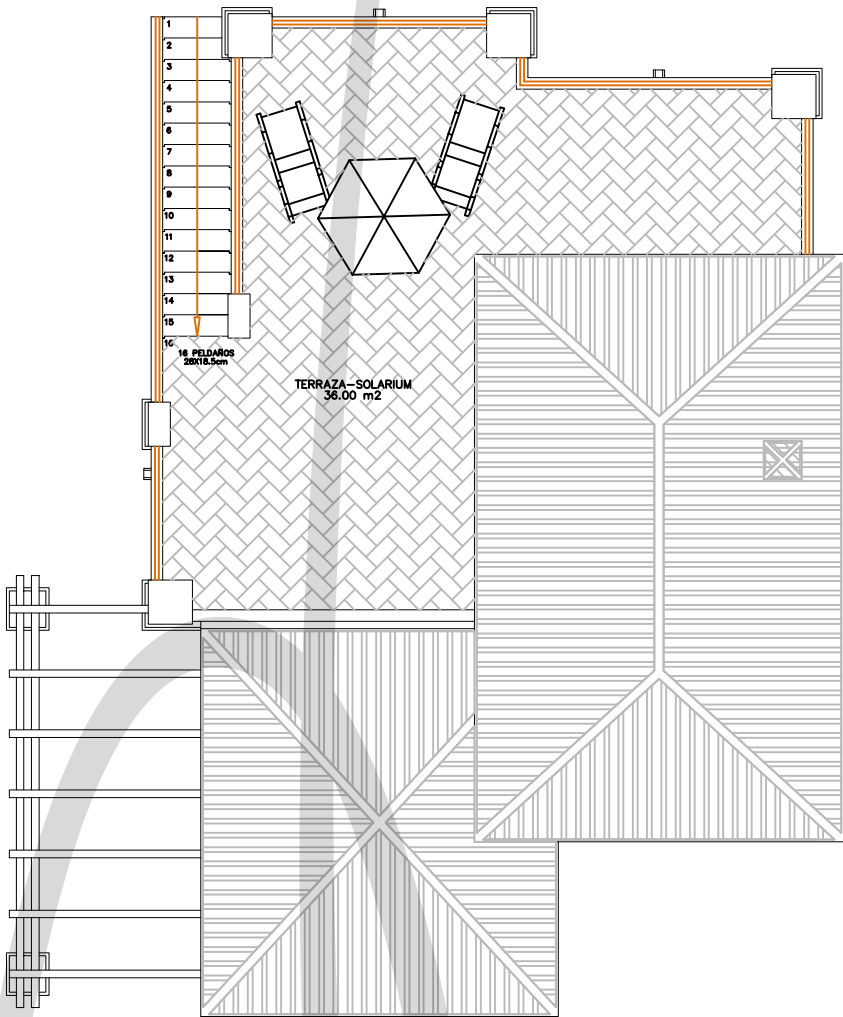


PLANTA SOLARIUM

RONDELLA

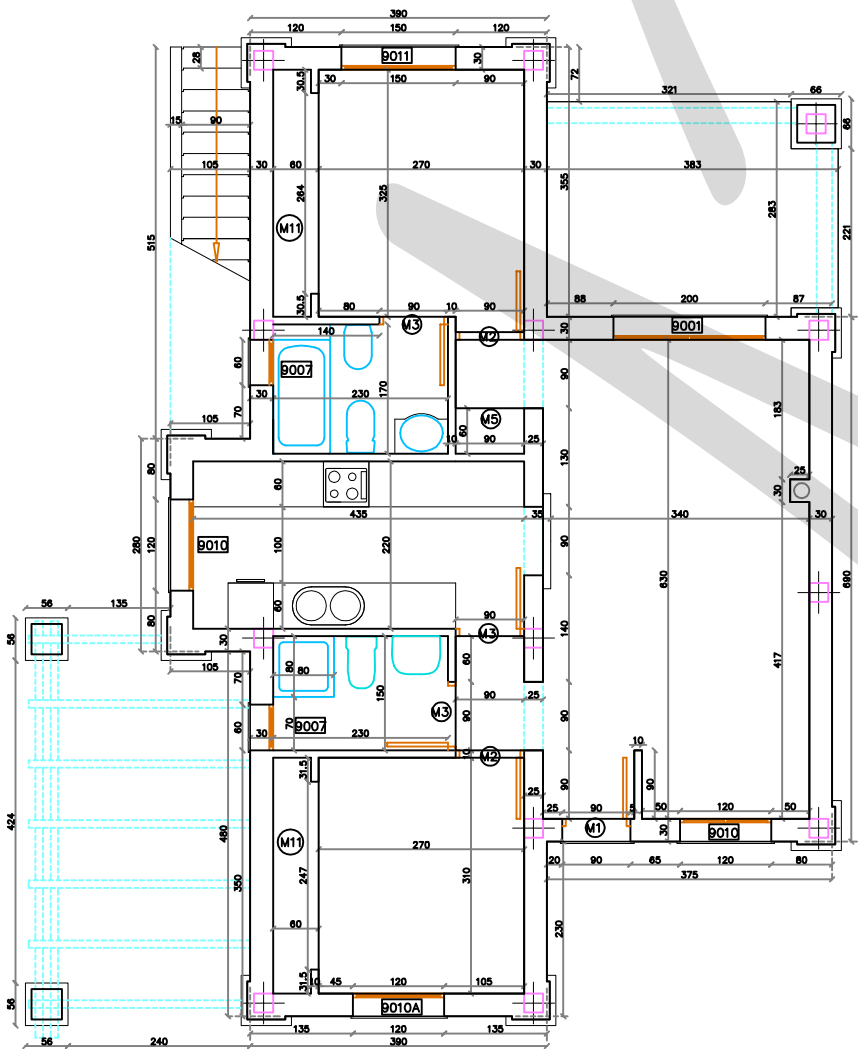

PLANTA BAJA

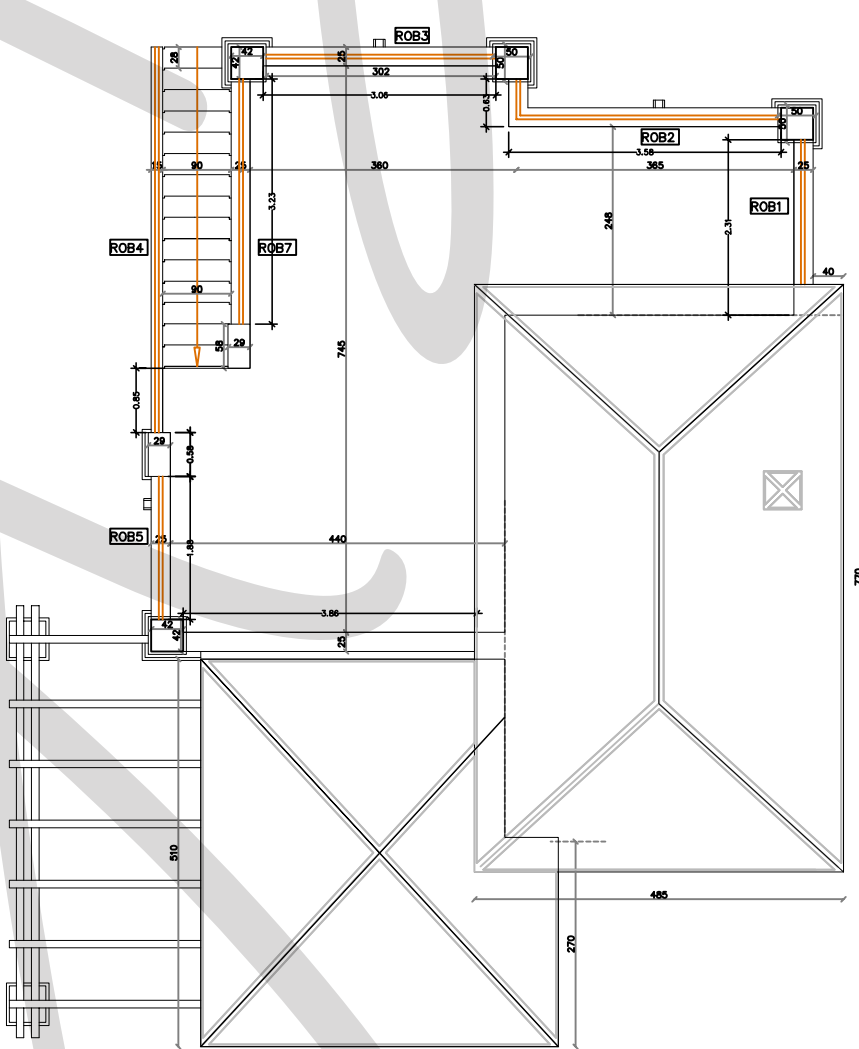

PLANTA SOLARIUM

CUADRO DE CARPINTERIA DE PVC

CODIGO	DESCRIPCION
9001	PUERTA CON HOJAS CORREDERAS 2X2.10
9002	VENTANA CON HOJAS CORREDERAS 2X1.60
9003	PUERTA HOJA ABATIBLE DE 0.90X2.10
9004	PUERTA HOJA ABATIBLE DE 0.90X2.00
9005B	VENTANA BASCULANTE DE 0.50X1.20
9006	VENTANA ABATIBLE DE 0.50X1.20
9007	VENTANA ABATIBLE DE 0.60X1.20
9008	VENTANA ABATIBLE DE 0.80X1.20
9009	VENTANA ABATIBLE DE 0.90X1.20
9010	VENTANA ABATIBLE DE 1.20X1.20
9011	VENTANA ABATIBLE DE 1.50X1.20
9012	VENTANA FIJA DE 0.45X0.45
9013	VENTANA FIJA DE 0.50X0.50
9014	VENTANA ABATIBLE DE 0.50X0.90
9015B	VENTANA BASCULANTE DE 0.50X1.00
9016	VENTANA OJO DE BUEY # 50
9017B	VENTANA BASCULANTE DE 0.30X1.20
9018	PUERTA ABATIBLE 0.83X2.10
9019	PUERTA BANDERA ABATIBLE 0.90+0.65X2.10
9020	VENTANA ABATIBLE 0.70X1.20
9021	VENTANA ABATIBLE 0.45X0.90
9022	PUERTA CON HOJAS CORREDERA 2.00X2.60
9009A	VENTANA CORREDERA 0.90X1.20
9010A	VENTANA CORREDERA 1.20X1.20
9011A	VENTANA CORREDERA DE 1.50X1.20

CUADRO DE CARPINTERIA DE MADERA

CODIGO	DESCRIPCION
M1	PUERTA 0.825x2.03 (Premarco de 0.04x0.12)
M2	PUERTA 0.725x2.03 (Premarco de 0.04x0.09)
M3	PUERTA 0.725x2.03 (Premarco de 0.04x0.11)
M4	PUERTA 0.725x2.03 (Premarco de 0.04x0.13)
M5	ARMARIO 1 HOJA 0.60x2.20 (Premarco de 0.04x0.06)
M6	ARMARIO 2 HOJA 0.60x2.20 (Premarco de 0.04x0.06)
M7	ARMARIO 3 HOJA 0.50x2.20 (Premarco de 0.04x0.06)
M8	ARMARIO 3 HOJA 0.60x2.20 (Premarco de 0.04x0.06)
M9	ARMARIO 4 HOJA 0.40x2.20 (Premarco de 0.04x0.06)
M10	ARMARIO 4 HOJA 0.50x2.20 (Premarco de 0.04x0.06)
M11	ARMARIO 4 HOJA 0.60x2.20 (Premarco de 0.04x0.06)
M12	ARMARIO 5 HOJA 0.60x2.20 (Premarco de 0.04x0.06)
M13	ARMARIO 6 HOJA 0.50x2.20 (Premarco de 0.04x0.06)

BARANDILLAS

CODIGO	DESCRIPCION
ROB1	BARANDILLA 2.30 ML.
ROB2	BARANDILLA 0.48 + 3.43 ML.
ROB3	BARANDILLA 3.06 ML.
ROB4	BARANDILLA 5.05 + 1.00 ML.
ROB5	BARANDILLA 1.96 ML.
ROB6	BARANDILLA 4.23 ML.
ROB7	BARANDILLA 3.23 ML.

ANULADA

SUP. CONSTRUIDA VIVIENDA	
SUP. CONSTRUIDA PLANTA BAJA	78.55 m2
SUP. CONSTRUIDA PORCHES	5.15 m2 (10.30/2)
TOTAL SUPERFICIE CONSTRUIDA	83.70 m2

PROYECTO BASICO Y DE EJECUCION

VIVIENDA UNIFAMILIAR

FINCA LAS CONQUETAS, CRUCE F-30 Y F-28 - TORREPACHECO - MURCIA

PLANTA BAJA Y PLANTA SOLARIUM

MOBILIARIO, USOS, SUPERFICIES,

COTAS Y REFERENCIAS DE CARPINTERIA

PROMOTOR

MAR MENOR GOLF & RESORT S.L.

FRANCISCO CAVAS GARCIA - JESUS R. ORTIN AVILES - JOSE R. LOPEZ MUÑOZ

ARQUITECTOS

PLANO Nº

2

ESCALA

1/50

0236VCONQ

RONDELLA.DWG

SEPTIEMBRE 2002