




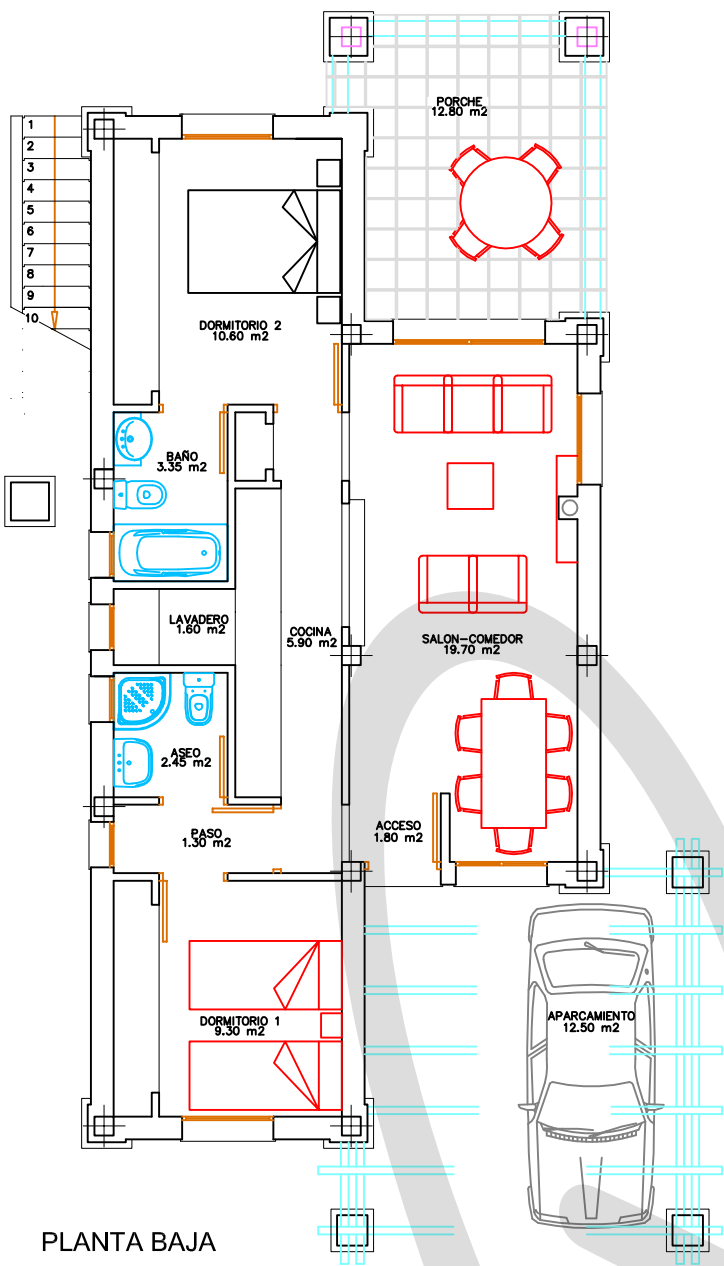


PLANTA BAJA

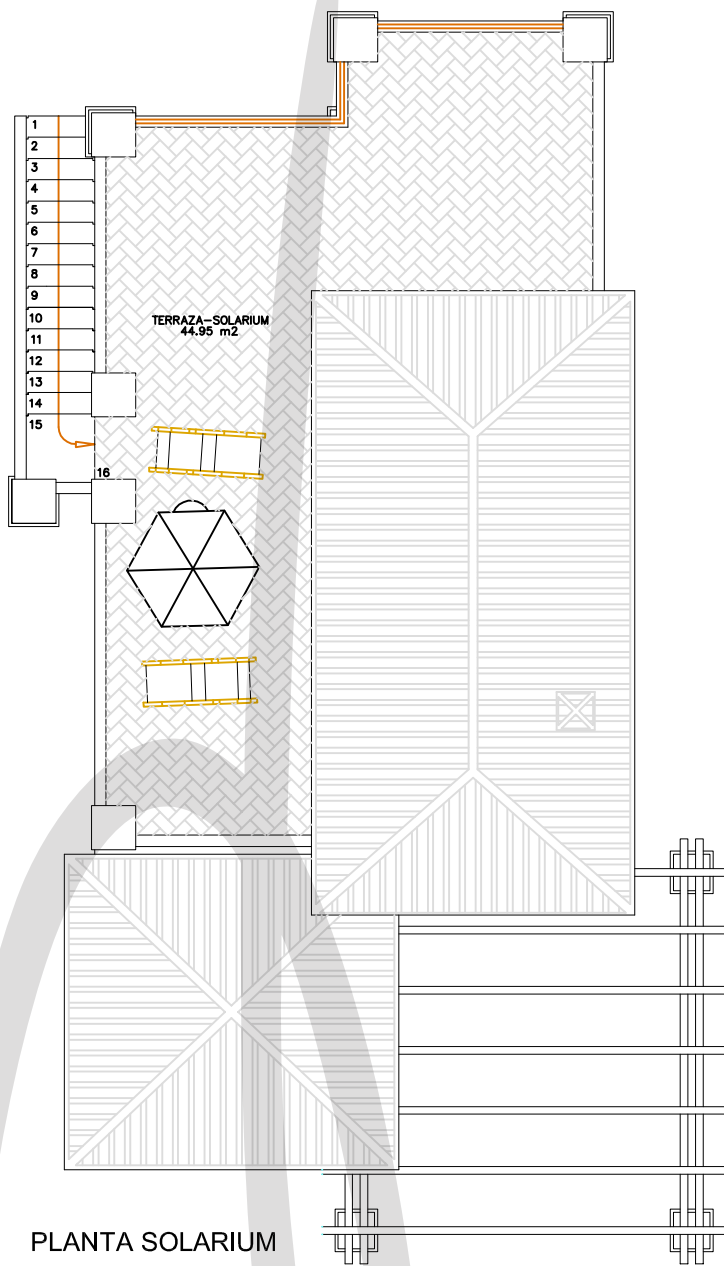

PLANTA SOLARIUM

CIERVO

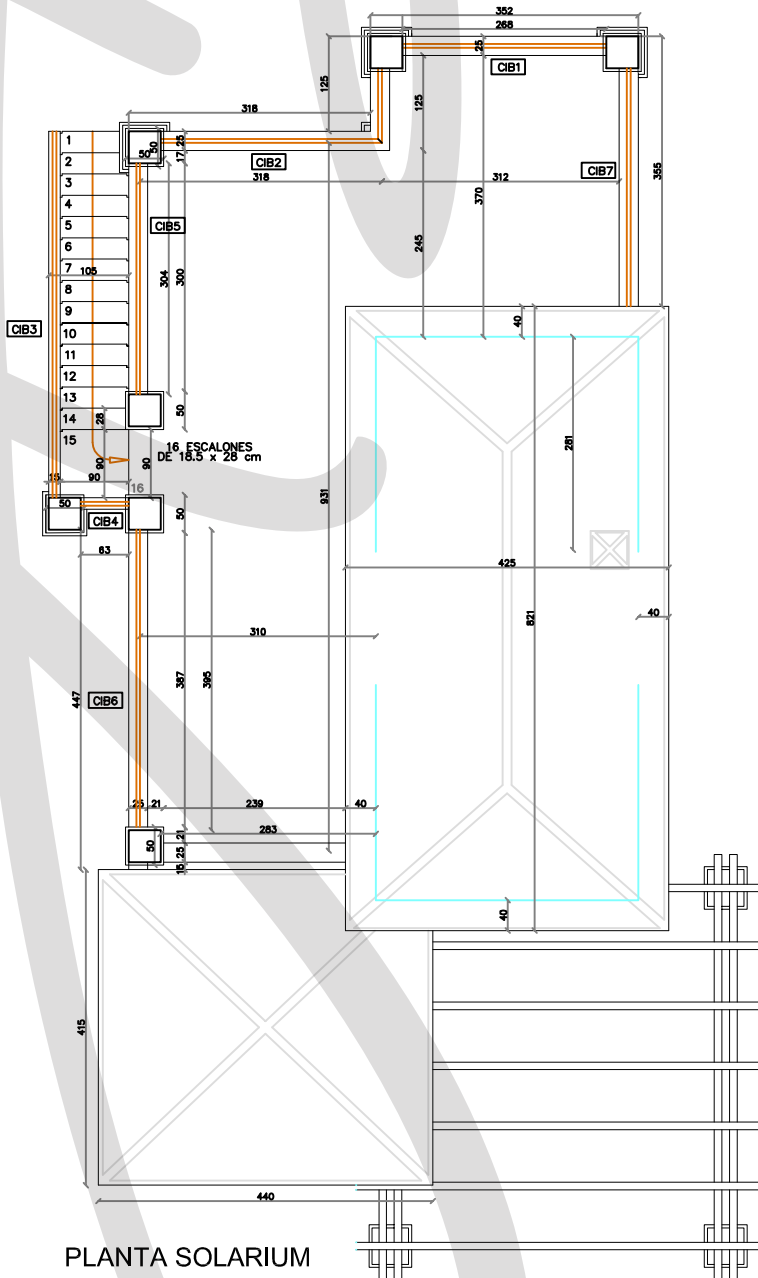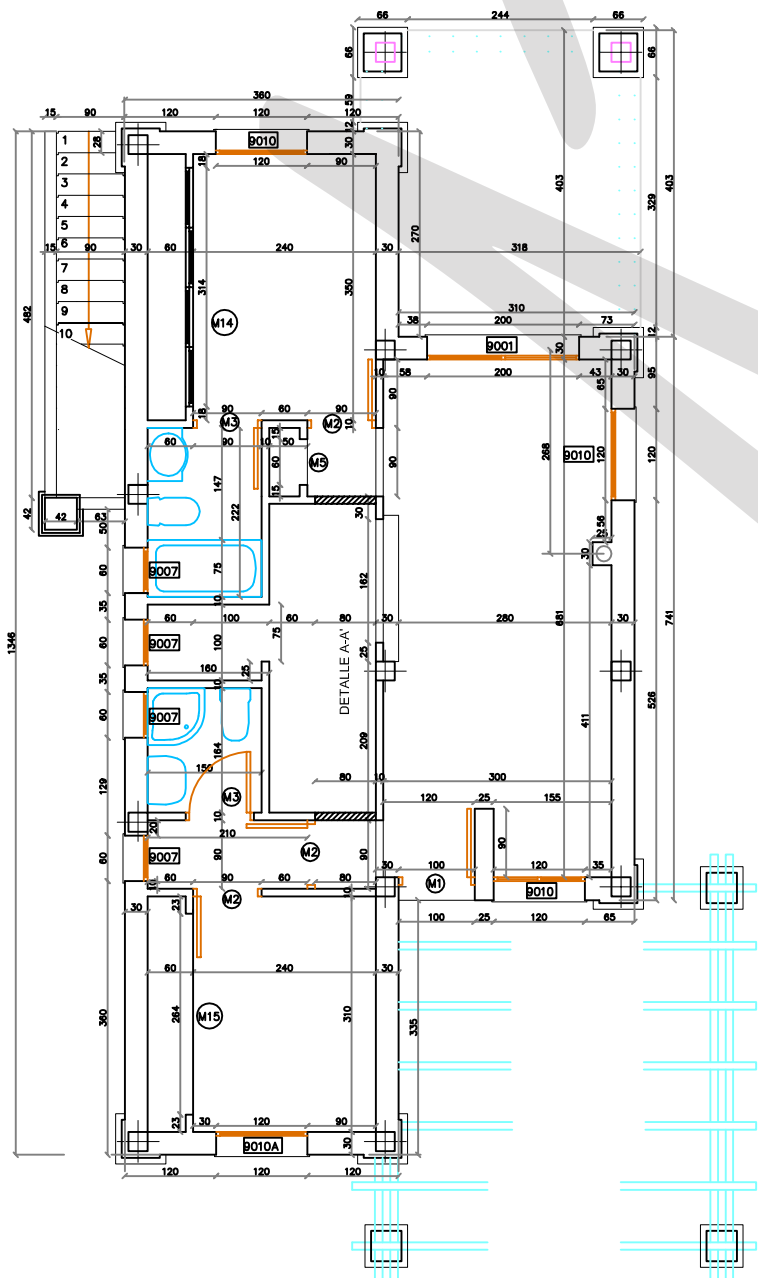

PLANTA SOLARIUM

SUP. CONSTRUIDA VIVIENDA	
SUP. CONSTRUIDA PLANTA BAJA	71.50 m ²
SUP. CONSTRUIDA PORCHES	6.40 m ² (12.80/2)
TOTAL SUPERFICIE CONSTRUIDA	77.90 m ²



PROYECTO BASICO Y DE EJECUCION

VIVIENDA UNIFAMILIAR

FINCA LAS CONQUETAS, CRUCE F-30 Y F-28 - TORREPACHECO - MURCIA

PLANTA BAJA Y PLANTA SOLARIUM

MOBILIARIO, USOS, SUPERFICIES,

COTAS Y REFERENCIAS DE CARPINTERIA

PROMOTOR

MAR MENOR GOLF & RESORT S.L.

FRANCISCO CAVAS GARCIA - JESUS R. ORTIN AVILES - JOSE R. LOPEZ MUÑOZ

ARQUITECTOS

PLANO N°

2

ESCALA

1/100

0236VCNQ

CIERVO.DWG

SEPTIEMBRE 2002