



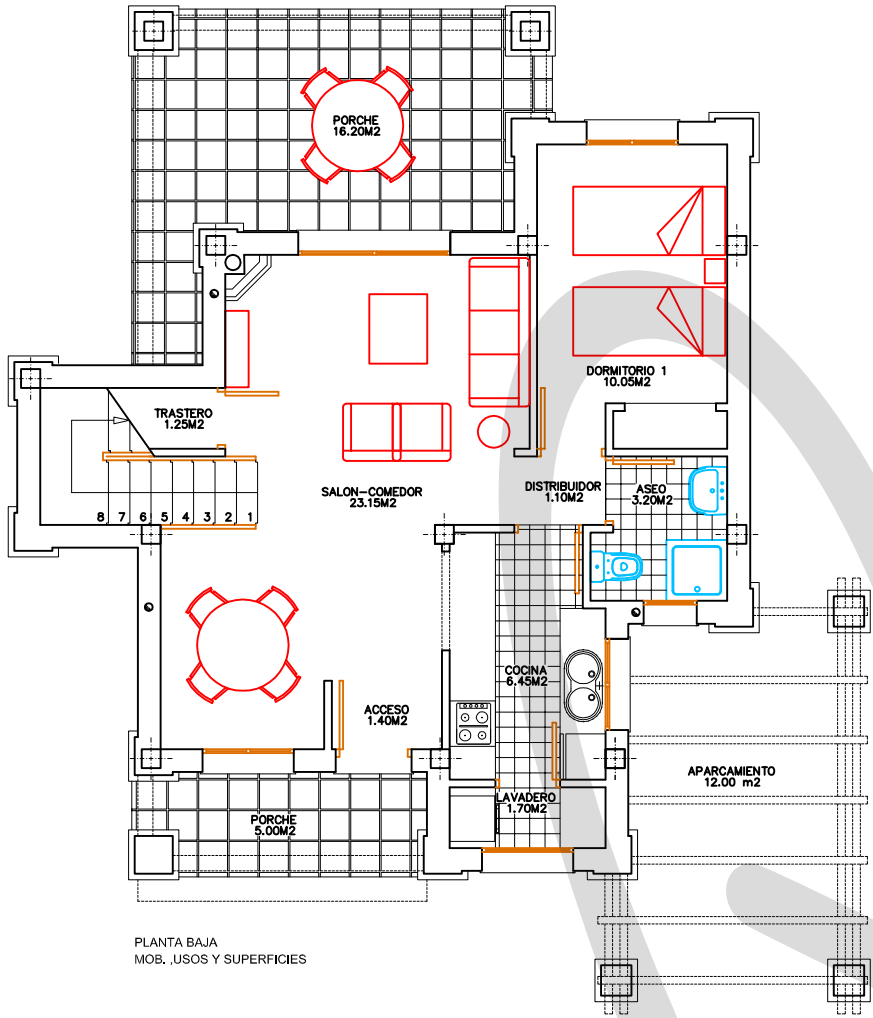


PLANTA BAJA
MOB., USOS Y SUPERFICIES

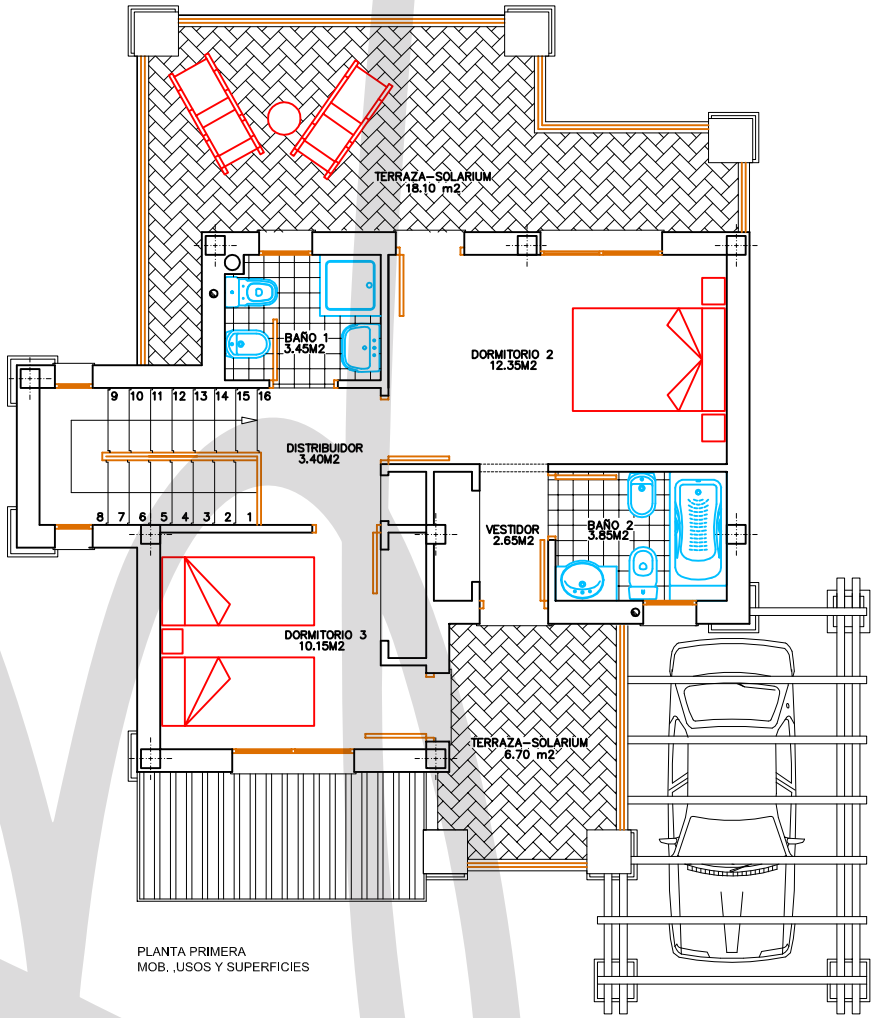


PLANTA PRIMERA
MOB., USOS Y SUPERFICIES

GALERA B

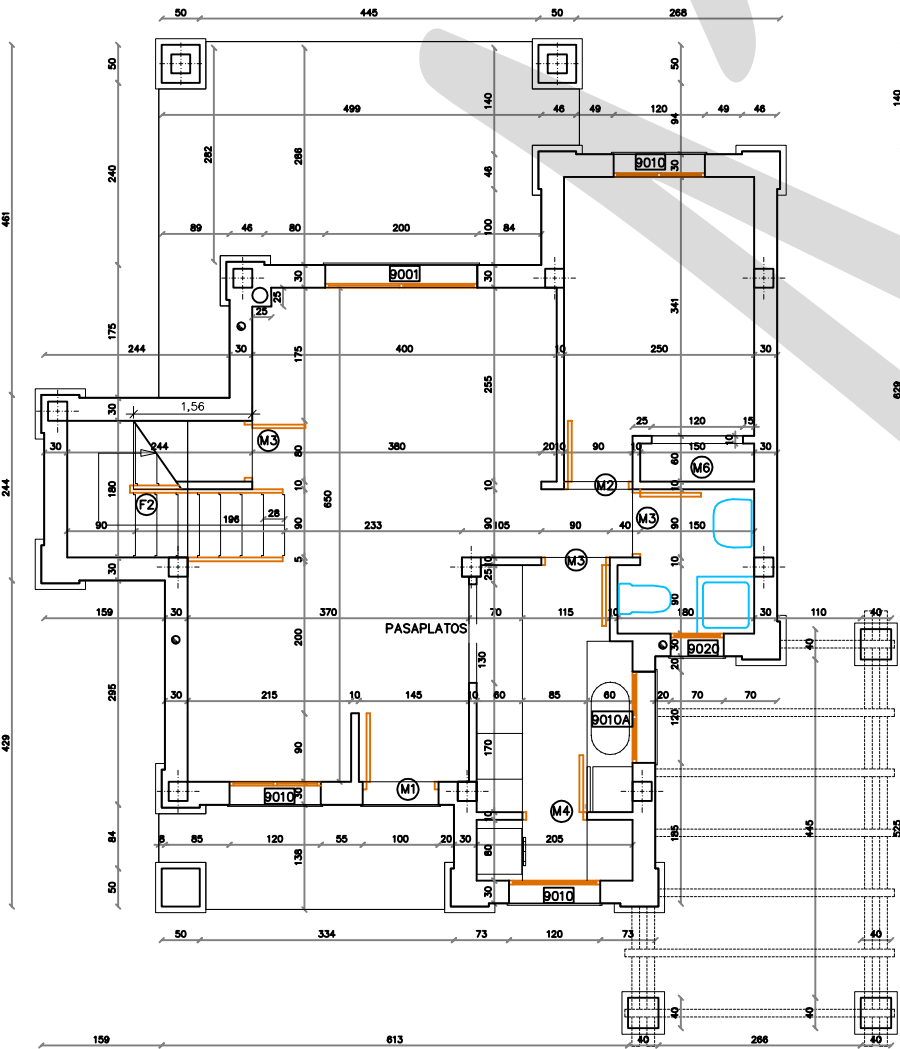

PLANTA BAJA
COTAS Y REF. CARPINTERIA

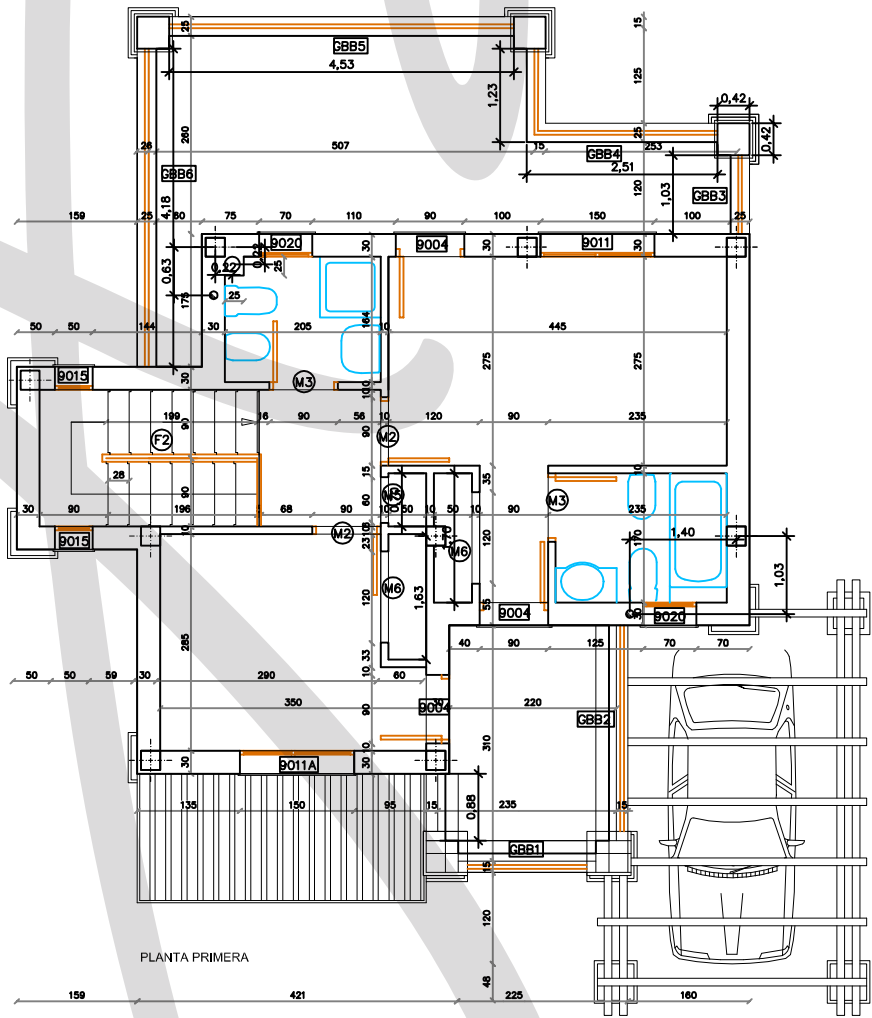

PLANTA PRIMERA

SUP. CONSTRUIDA VIVIENDA	
SUP. CONSTRUIDA PLANTA BAJA	64.30 m2
SUP. CONSTRUIDA PLANTA PRIMERA	51.75 m2
SUP. CONSTRUIDA PORCHES	10.60 m2 (21.20/2)
TOTAL SUPERFICIE CONSTRUIDA	126.65 m2

PROYECTO BASICO Y DE EJECUCION
VIVIENDA UNIFAMILIAR
FINCA LAS CONQUETAS, CRUCE F-30 Y F-28 - TORREPACHECO - MURCIA
PLANTA BAJA Y PLANTA PRIMERA
MOBILIARIO, USOS, SUPERFICIES,
COTAS Y REFERENCIAS DE CARPINTERIA

PROMOTOR
MAR MENOR GOLF & RESORT S.L.

FRANCISCO CAVAS GARCIA - JESUS R. ORTIN AVILES - JOSE R. LOPEZ MUÑOZ
ARQUITECTOS

PLANO N°
2
ESCALA
1/50
0236VCONQ
GALERA_B.DWG