



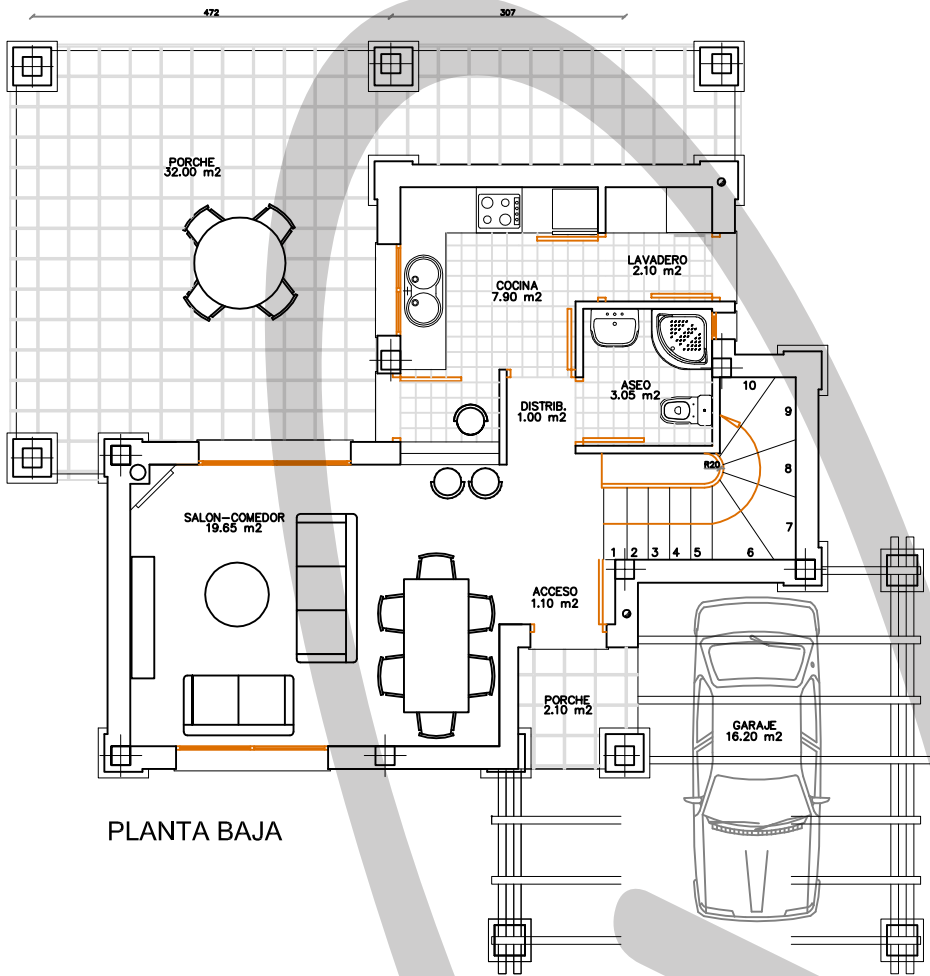


PLANTA BAJA

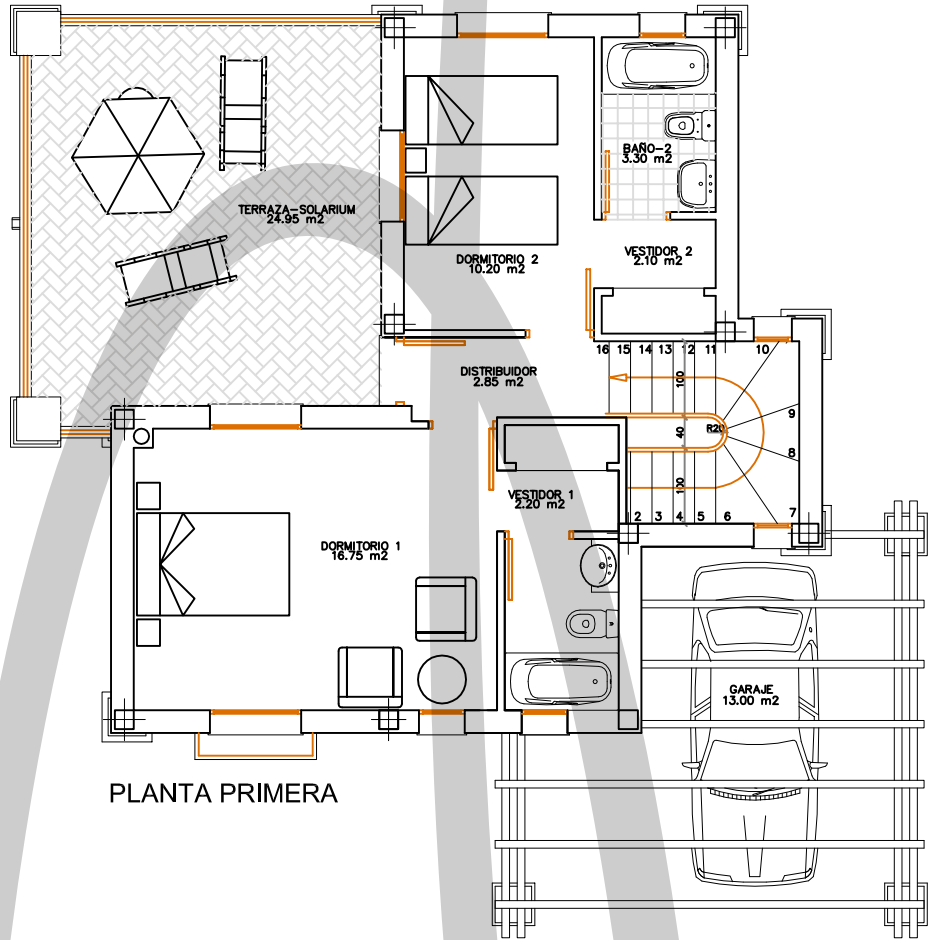


PLANTA PRIMERA

BARON B

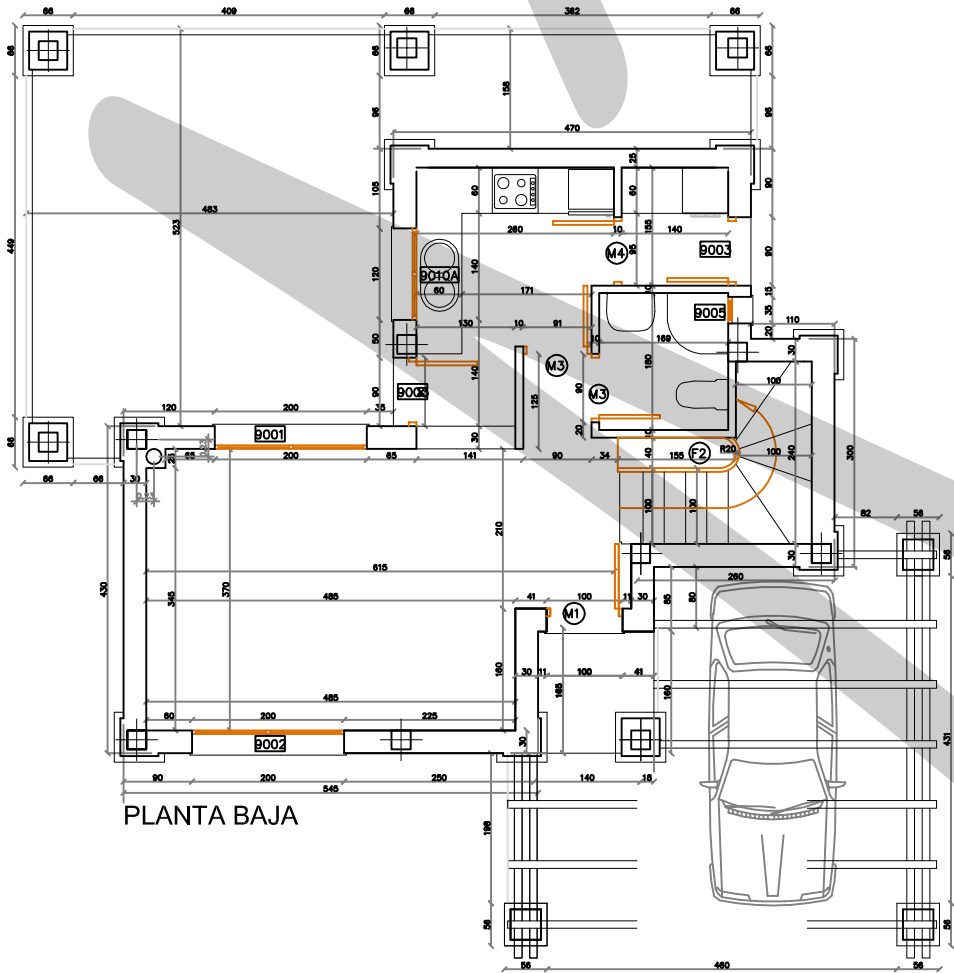

PLANTA BAJA

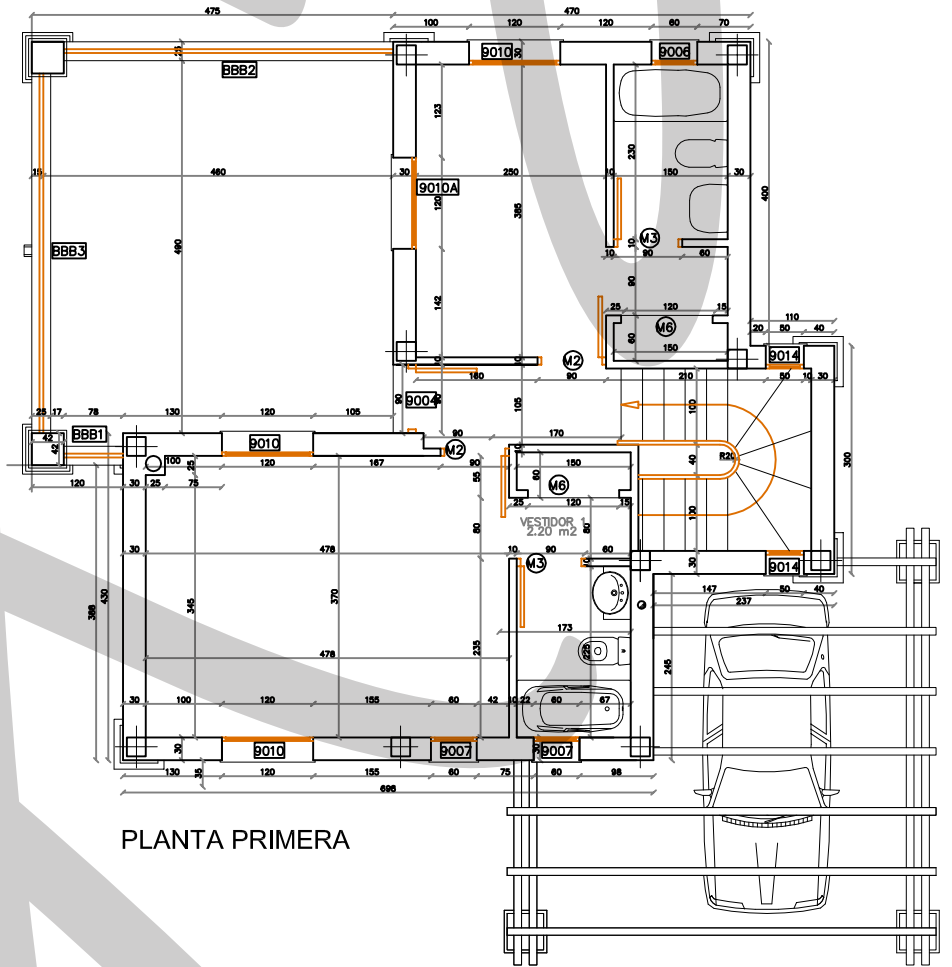

PLANTA PRIMERA

SUP. CONSTRUIDA VIVIENDA	
SUP. CONSTRUIDA PLANTA BAJA	50.10 m²
SUP. CONSTRUIDA PLANTA PRIMERA	59.30 m²
SUP. CONSTRUIDA PORCHES	17.05 m² (34.10/2)
TOTAL SUPERFICIE CONSTRUIDA	126.45 m²



PROYECTO BASICO Y DE EJECUCION
VIVIENDA UNIFAMILIAR
FINCA LAS CONQUETAS, CRUCE F-30 Y F-28 - TORREPACHECO - MURCIA
PLANTA BAJA Y PLANTA PRIMERA
MOBILIARIO, USOS, SUPERFICIES,
COTAS Y REFERENCIAS DE CARPINTERIA

PROMOTOR
MAR MENOR GOLF & RESORT S.L.

FRANCISCO CAVAS GARCIA - JESUS R. ORTIN AVILES - JOSE R. LOPEZ MUÑOZ
ARQUITECTOS

PLANO N°
2
ESCALA
1/100
0236VCONQ
BARON_B.DWG

SEPTIEMBRE 2002