
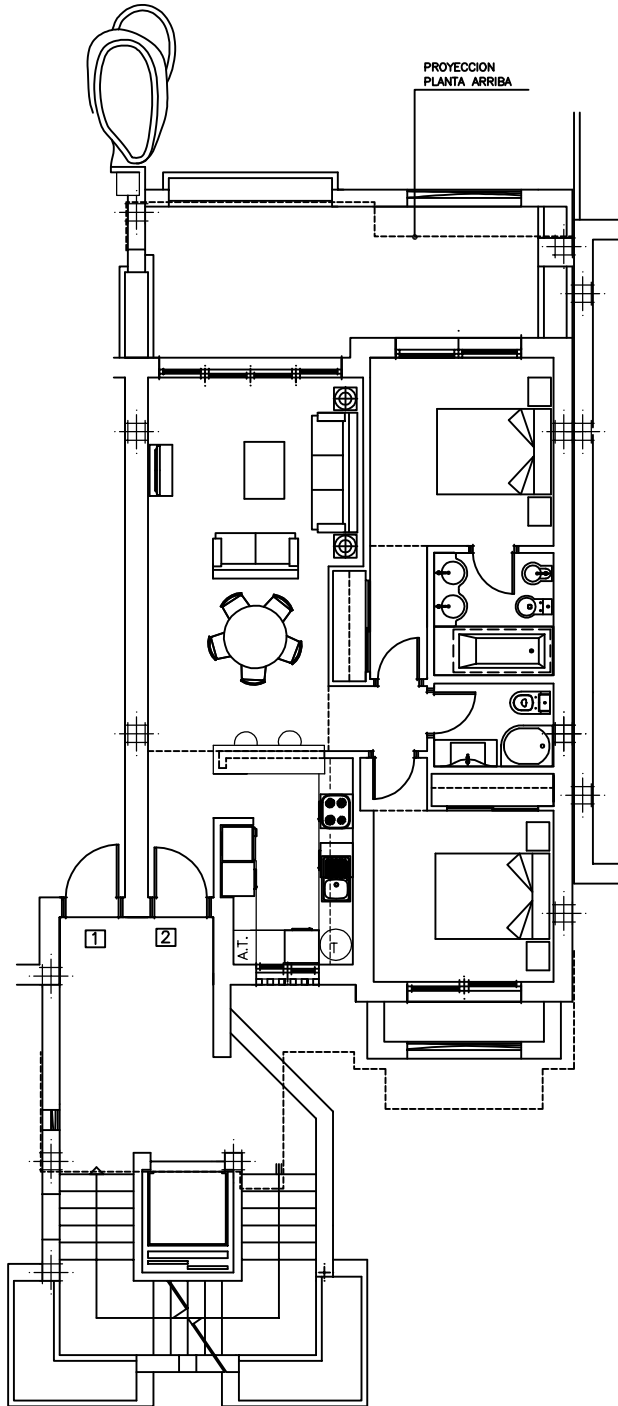
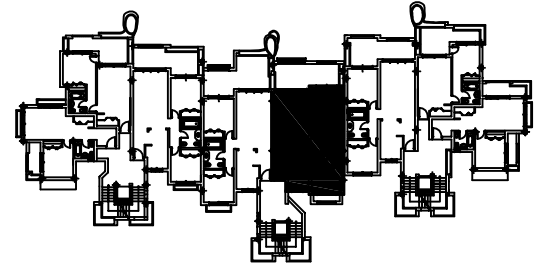


## PLANTA SEGUNDA

M2 CONSTRUIDOS	85.03 M2
M2 TERRAZAS	25.79 M2

- P.TERCERA
- P.SEGUNDA
- P.PRIMERA
- P.BAJA

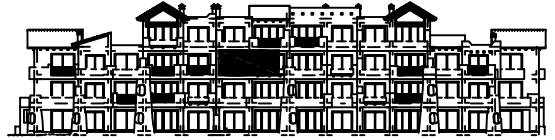

ADVERTENCIA: superficies construidas aproximadas computadas al 100 % con independencia de la normativa aplicable. Este documento es orientativo y no tiene carácter vinculante. El promotor se reserva el derecho a introducir modificaciones por exigencias técnicas ó legales.



MAR MENOR GOLF RESORT  
 TORREPACHECO • MURCIA • ESPAÑA  
 melvin villarroel roldan • arquitectos  
 marbella • malaga • españa  
 octubre 2005

