



ALZADO NORTE

ALZADO SUR

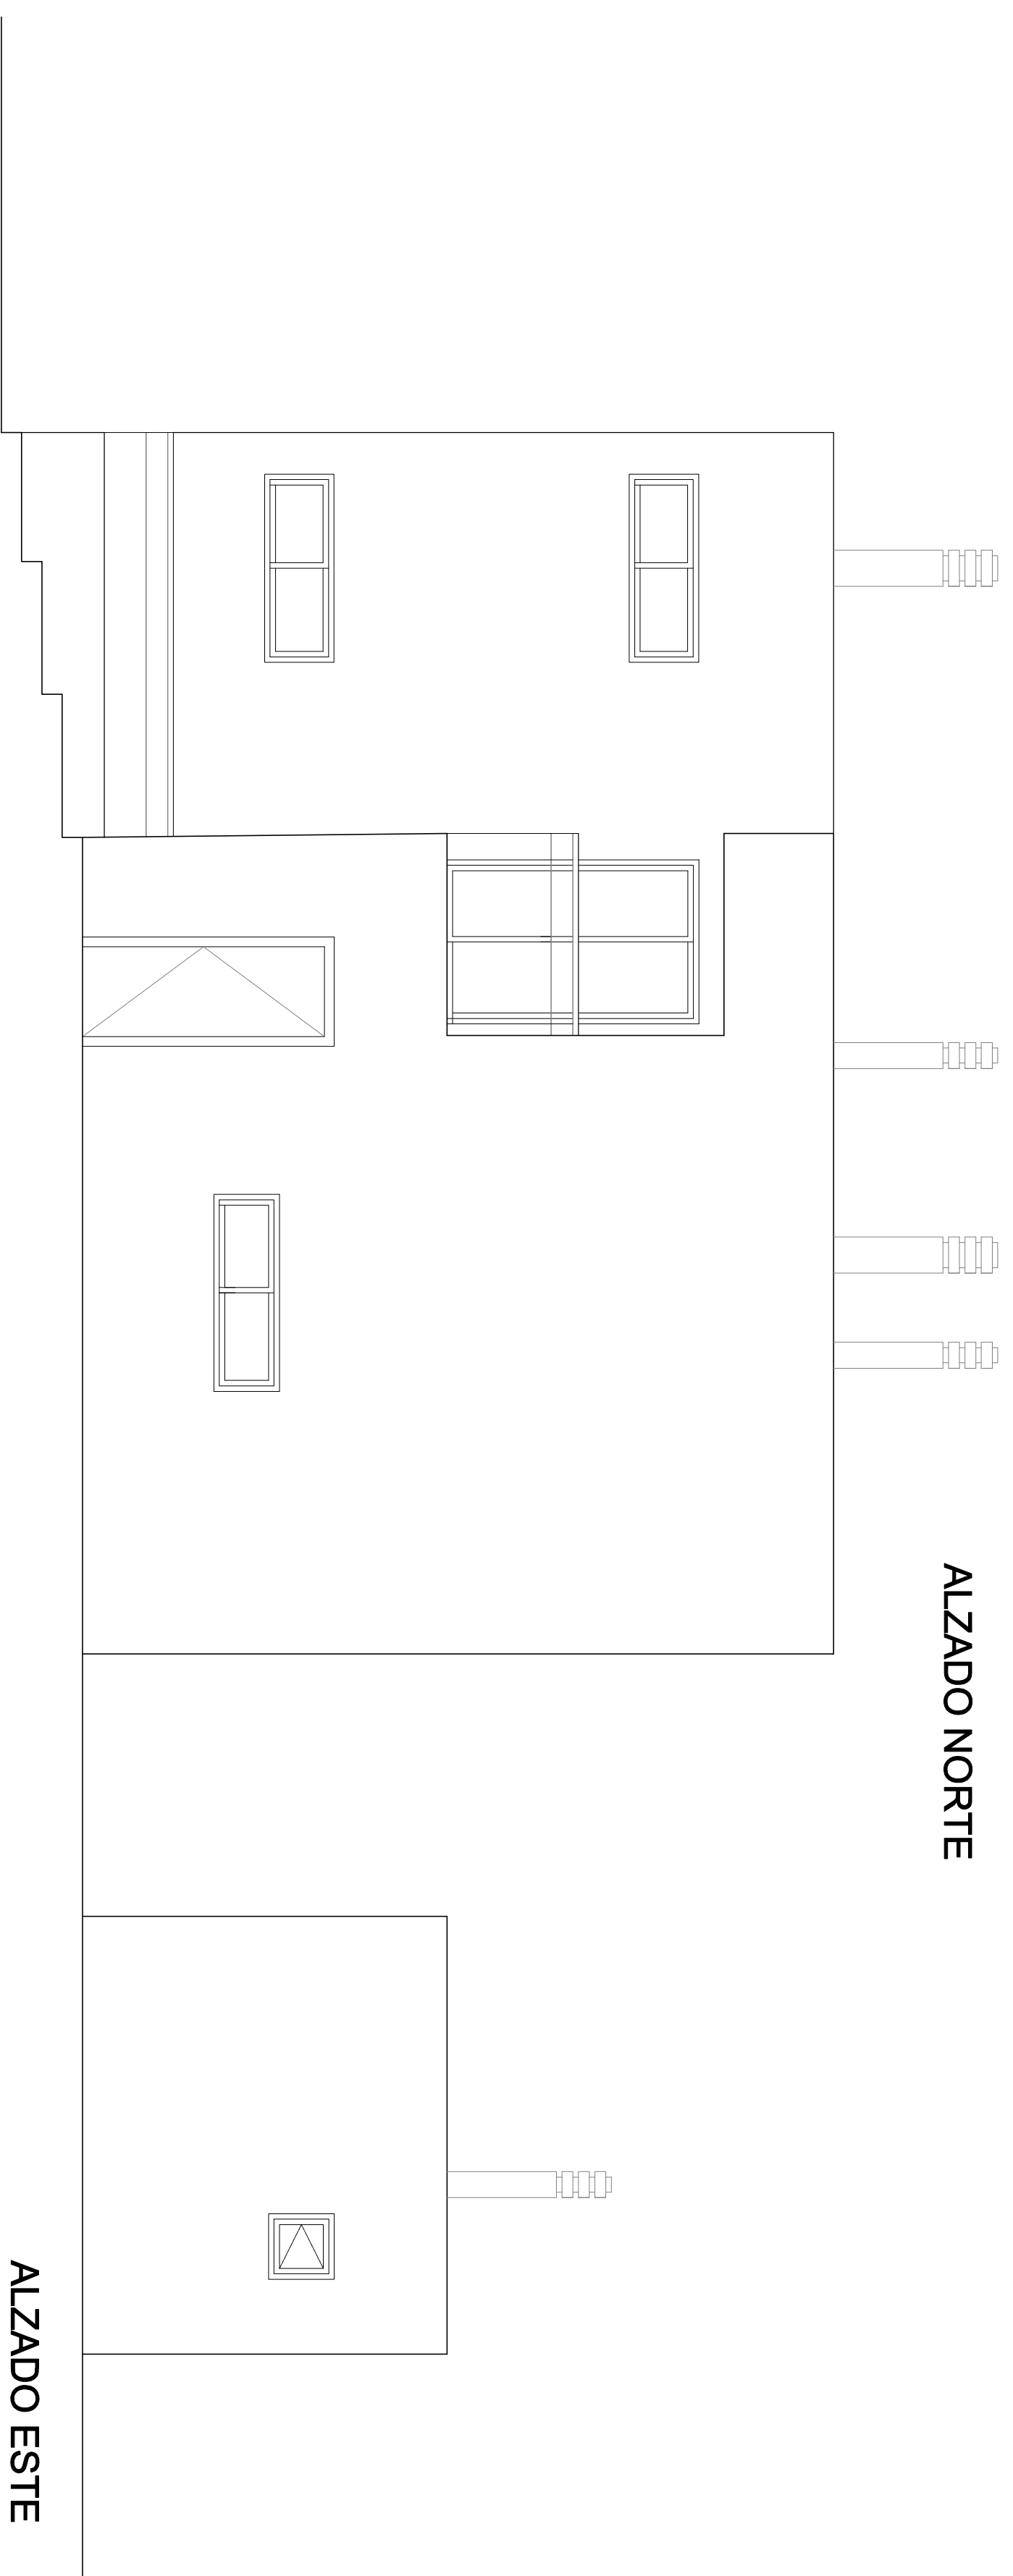

ALZADO ESTE

ALZADO OESTE

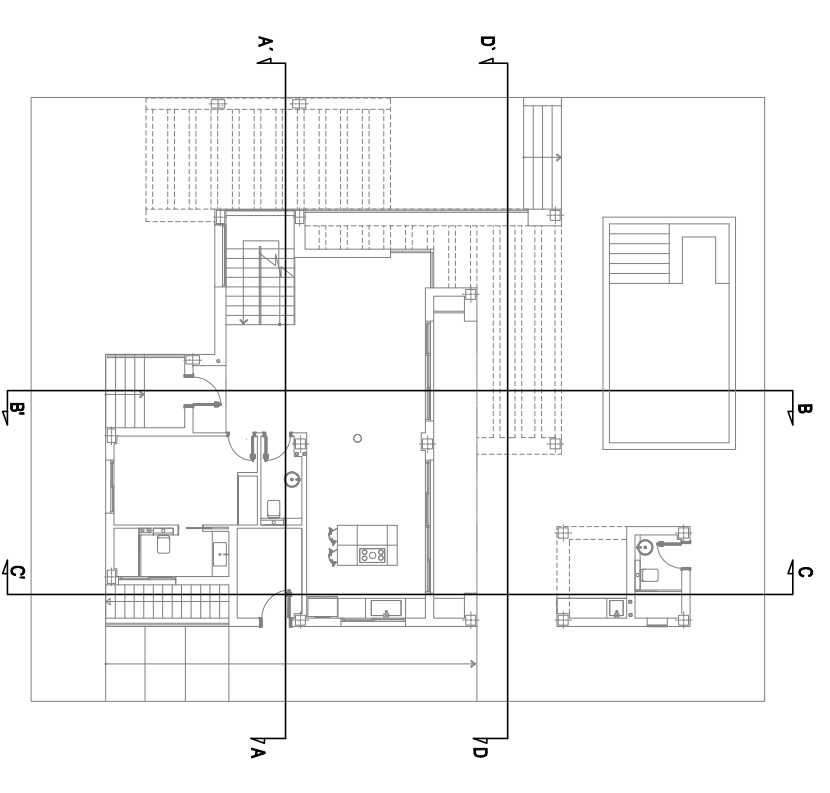

E: 1/50

PROYECTO BASICO DE :  
VIVIENDA UNIFAMILIAR ADOASADA CON GARAJE, SOTANO Y PISCINA

SEPTIEMBRE 2016 EXP: 0108/16  
PROYECTANTE / PROYECTOR: MANZANA 4, PARCELA 15 MAR MENOR II GOLF RESORT TORRE PACHECO MURCIA

SEAMILL INVESTMENTS S.L.

ALZADOS

A5