


APTO. 10302

ESCALERA 103

M2 CONSTRUIDOS 85.37 M2
M2 TERRAZAS 38.07 M2

PLANTA BAJA

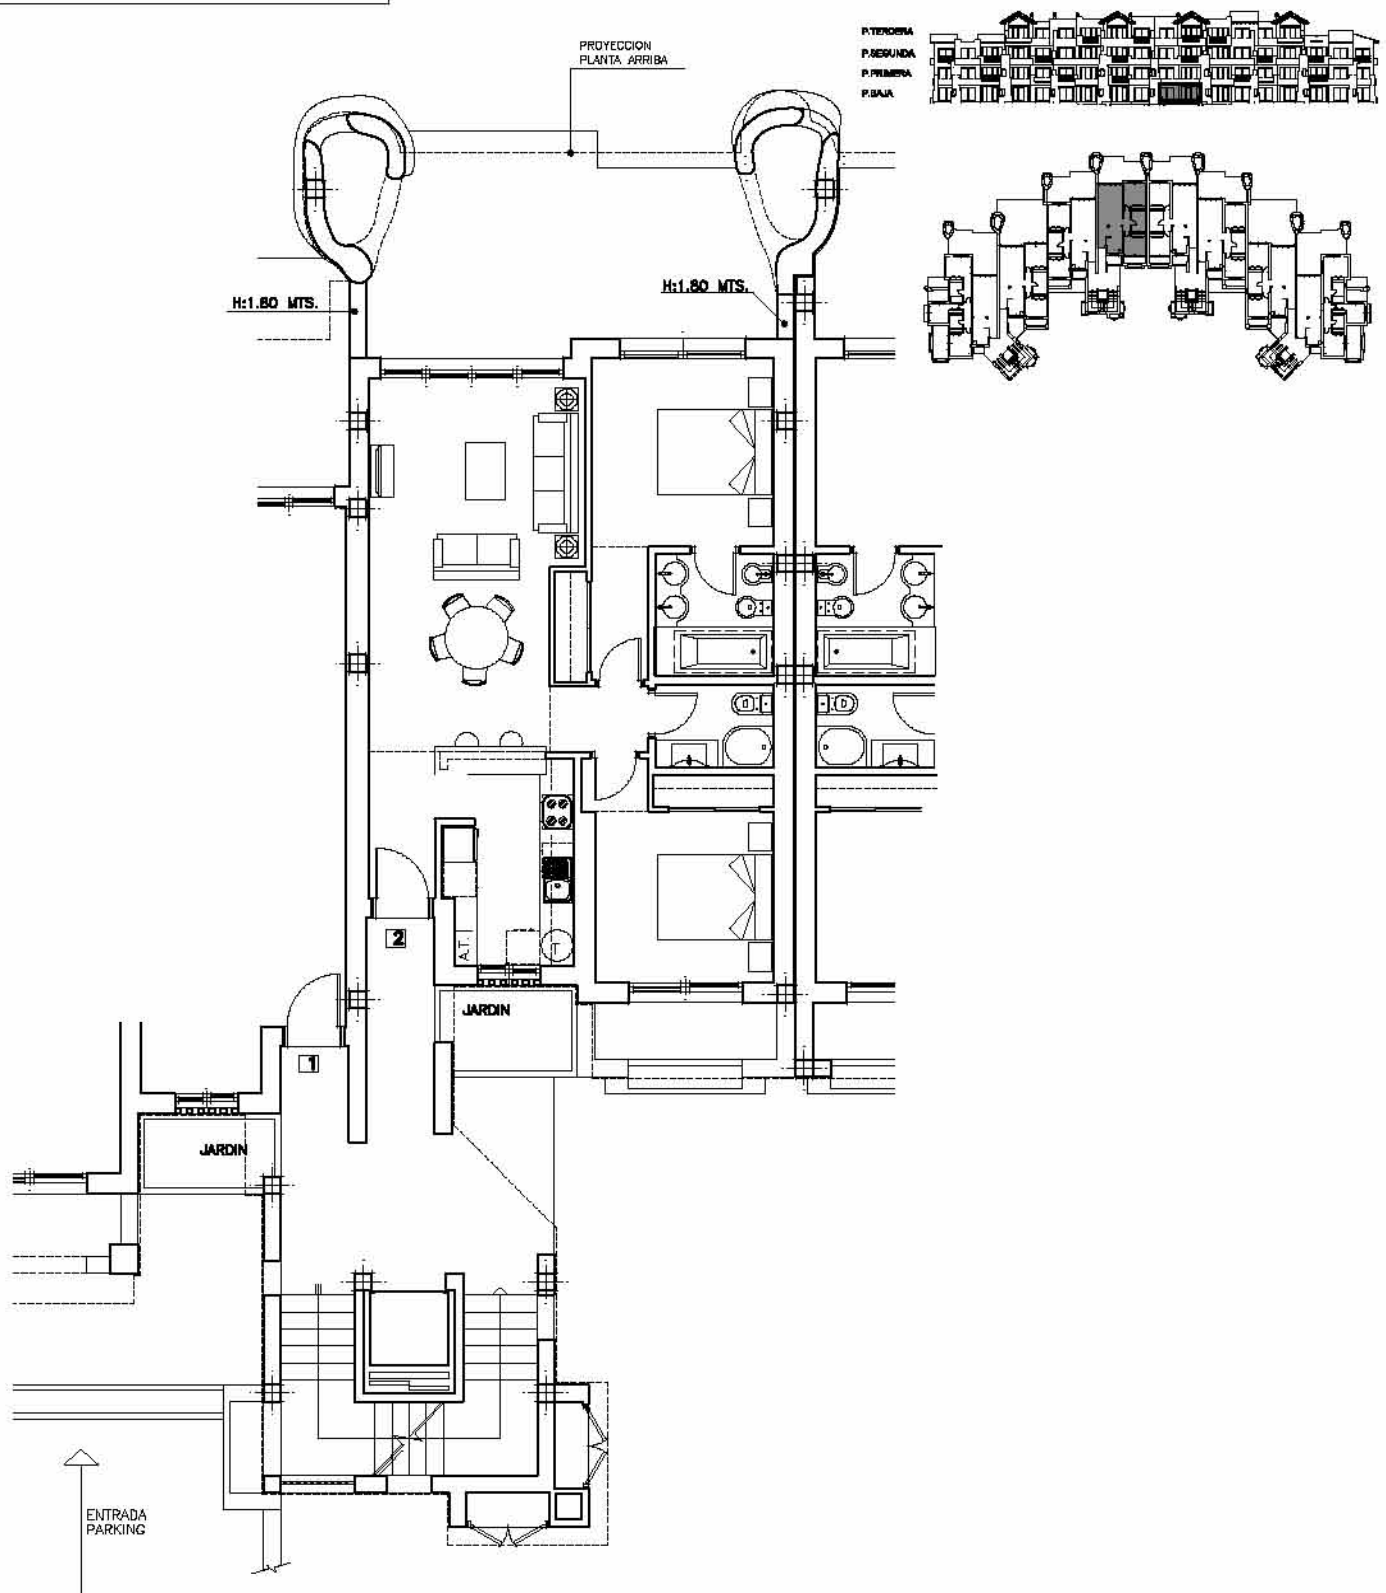

MAR MENOR GOLF RESORT
TORREPACHECO · MURCIA · ESPAÑA
melvin villarroel roldan · arquitectos
marbella · malaga · españa
marzo 2005

POLARIS WORLD

0 1 2 5 10 15 25

ADVERTENCIA: superficies construidas aproximadas computadas al 100% con independencia de la normativa aplicable. Este documento es ORIENTATIVO y no tiene carácter vinculante. El promotor se reserva el derecho a introducir modificaciones por exigencias técnicas o legales.