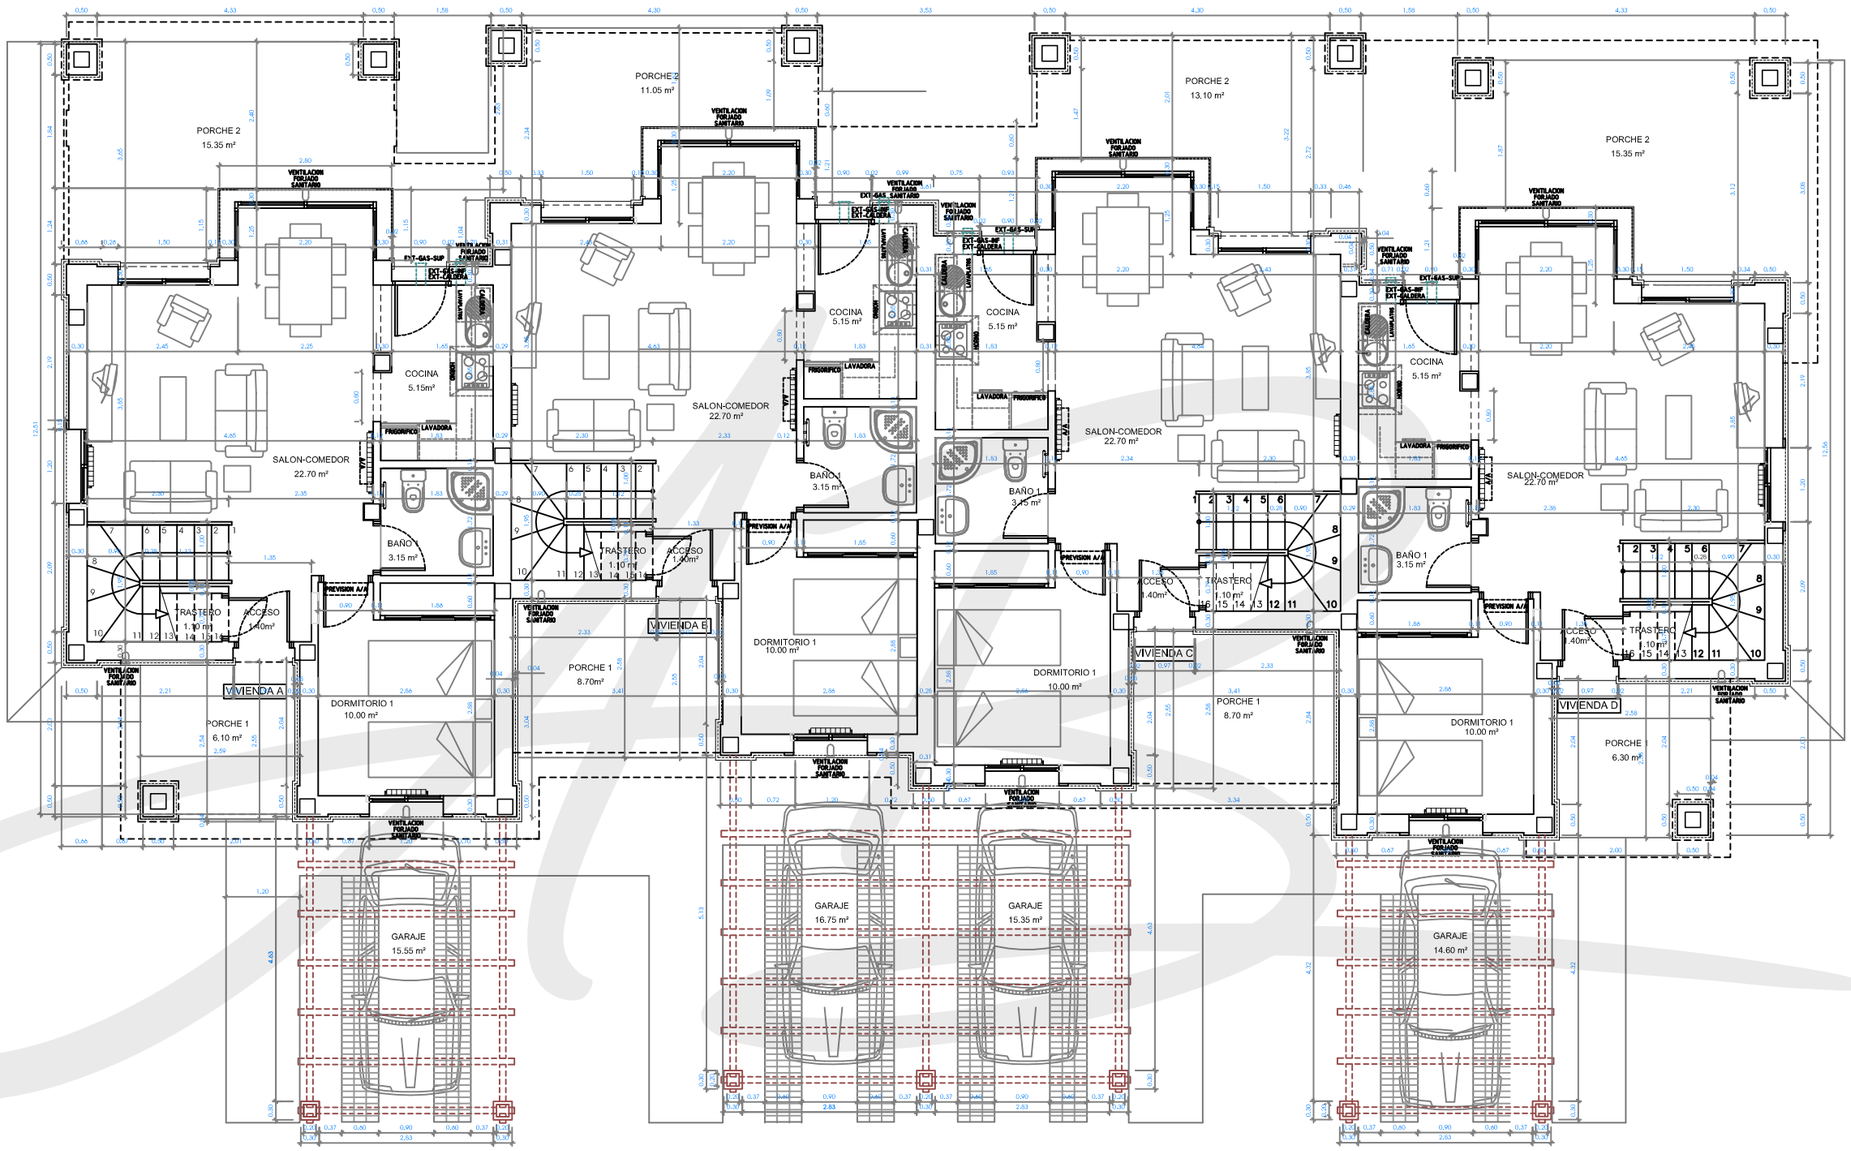


PROYECTO DE EJECUCIÓN DE 308 VIVIENDAS UNIFAMILIARES

P.P. SECTOR MAR MENOR II

PARCELAS: Au/1-Au/2-Au/3-Au/4-Au/6-Au7,Au8 Au/9-Ac1/10-Au/29-Au/31,Ac1/32

TORRE PACHECO, MURCIA
PROMOTOR: MAR MENOR GOLF & RESORT S.L.

ARQUITECTO: MIGUEL ANGEL VILLAR GONZALEZ
CADNIO 2001 S.L.

EQUIPO REDACTOR: JOSEFA BAÑOS GALLEGO
EVA MARIA SANCHEZ GARCIA
PAZ PEDRAZA RUIZ

ADOSADOS CALBLANQUE

ARQUITECTURA
PLANTA BAJA. MOBILIARIO.

REVISION 1:
REVISION 2:

ESCALA: 1/50

A.M.1