



PLANTA SEMISÓTANO

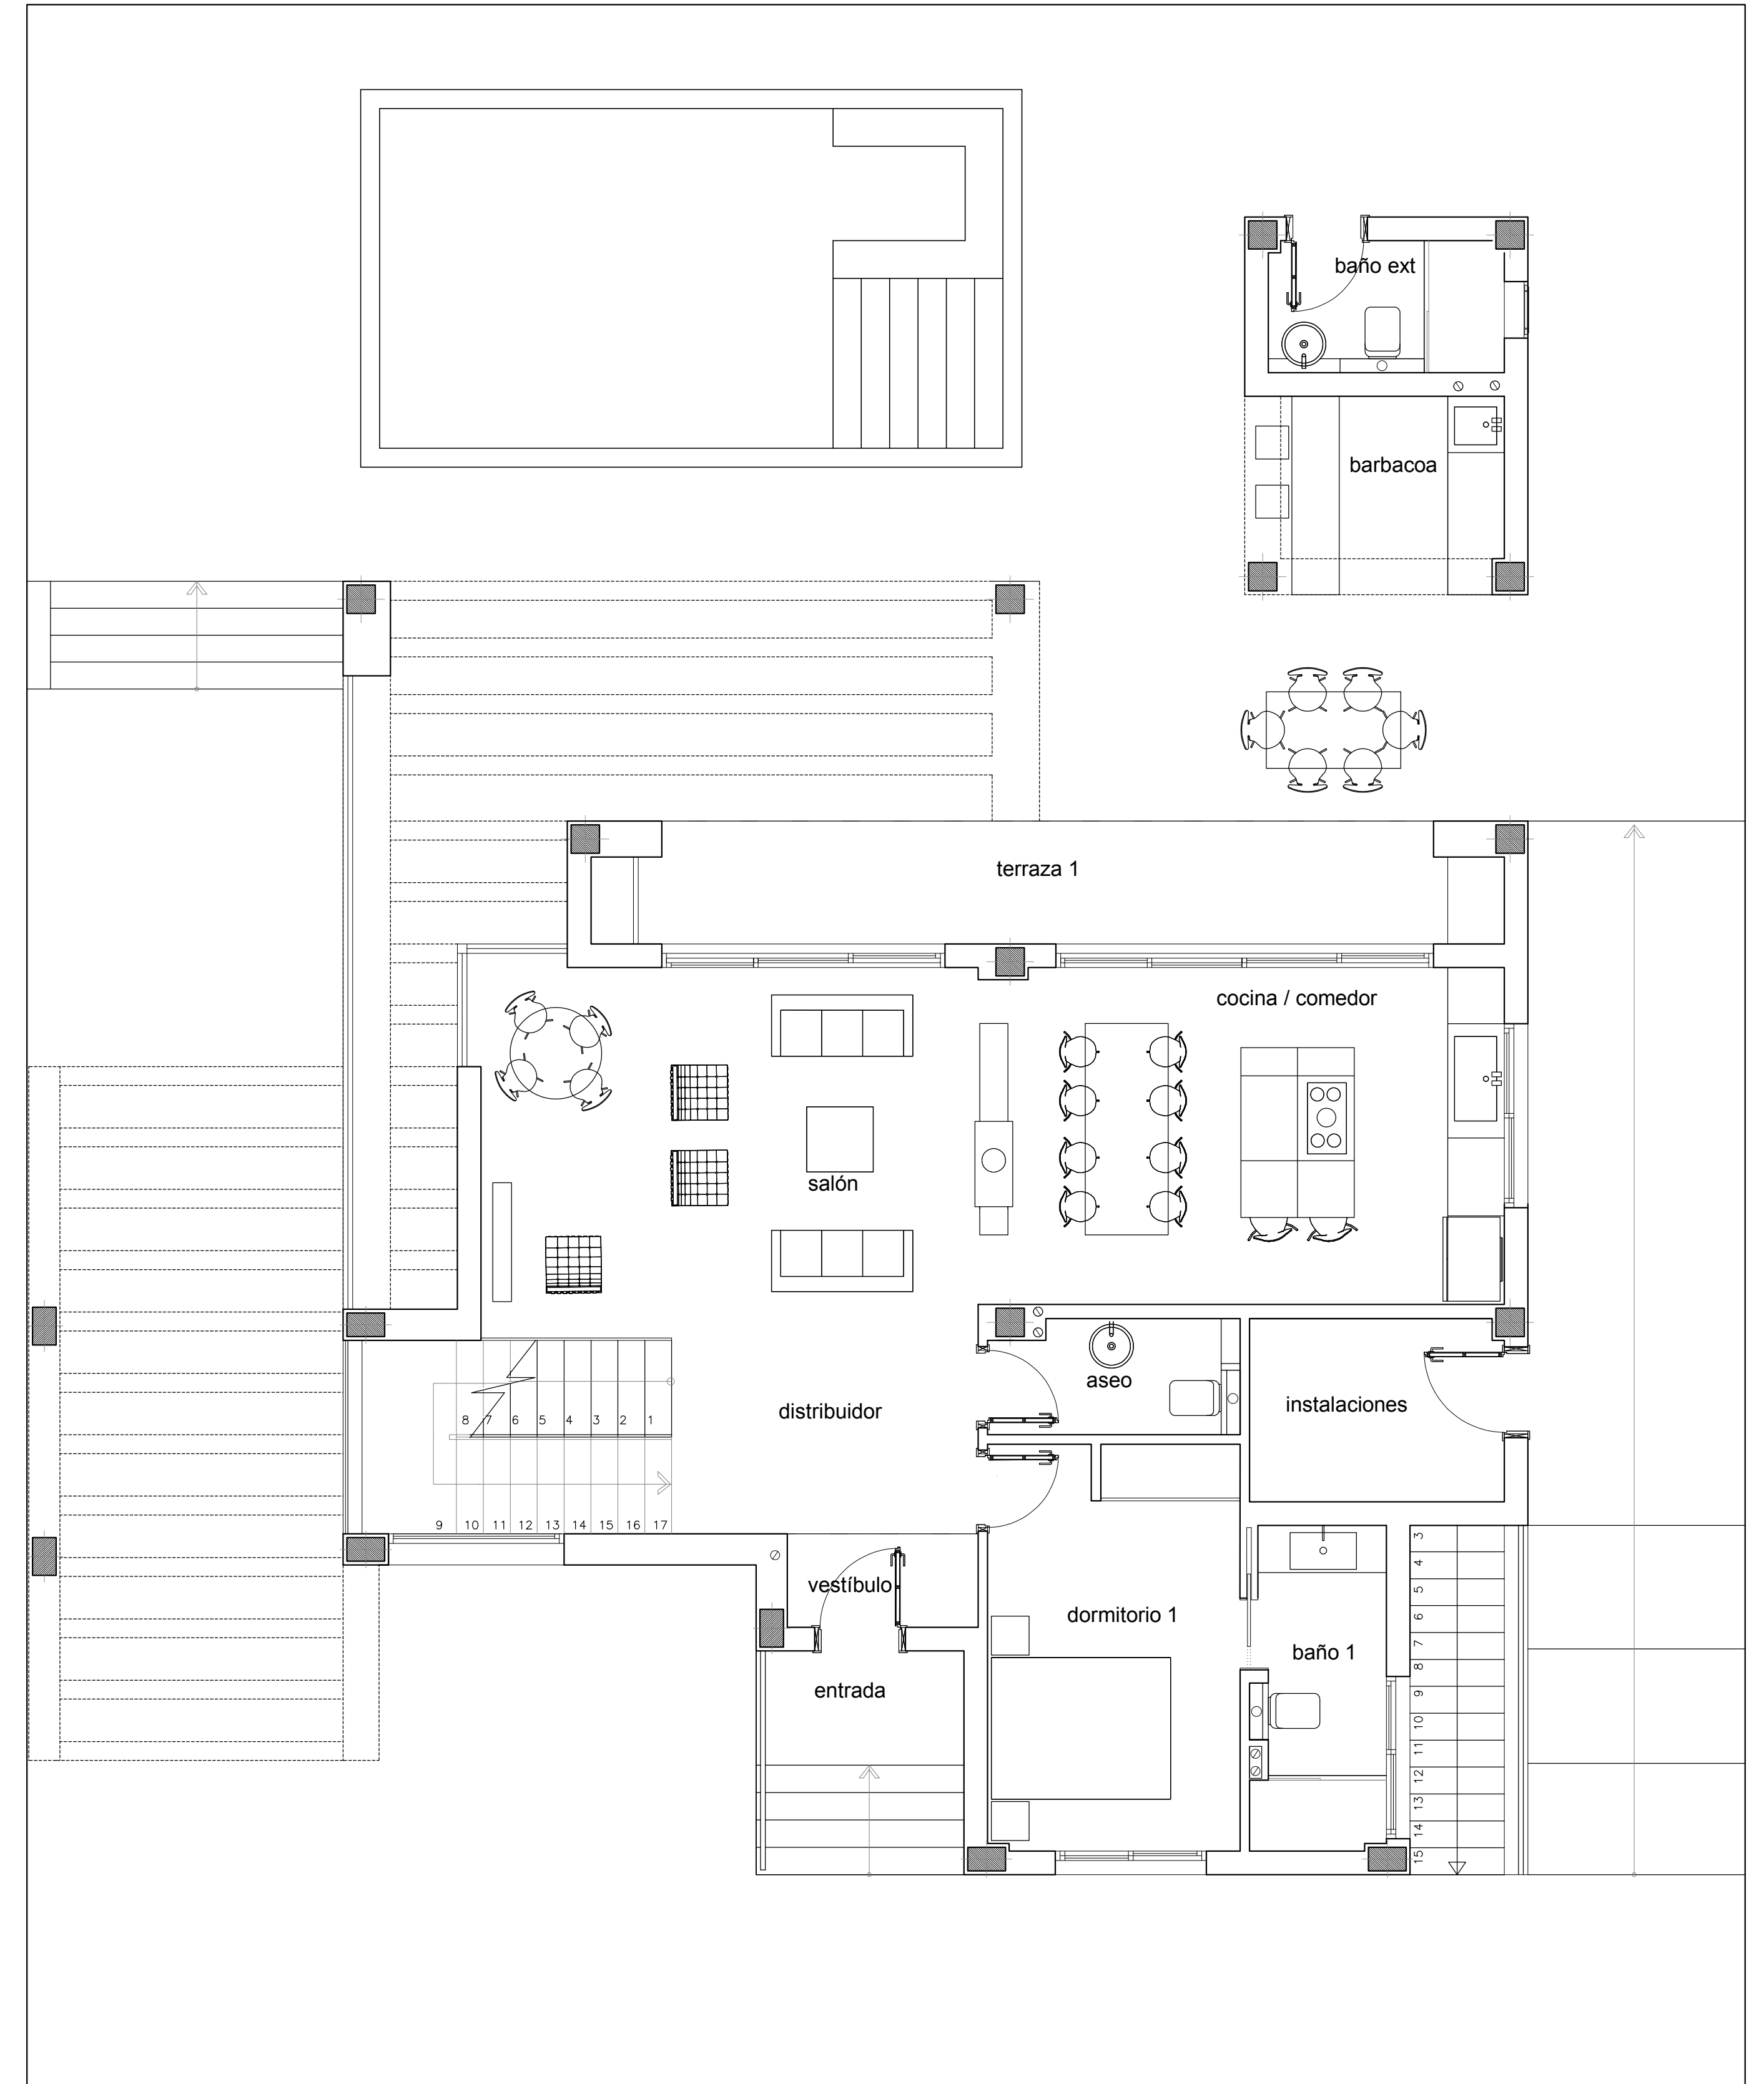

PLANTA BAJA

SUPERFICIES	
VIVIENDA PARCELA 15	m ²
PLANTA SEMISÓTANO	
SEMISÓTANO	110.70
VESTIBULO	2.40
PLANTA BAJA	
VESTIBULO	2.00
DISTRIBUIDOR	6.75
SALON	21.00
COCINA / COMEDOR	19.85
DORMITORIO 1	11.45
ASEO	3.15
BAÑO 1	4.80
ALMACEN	5.20
TERRAZA 1	12.00
BARBACOA ZONA EXTERIOR	
BARBACOA	5.60
BAÑO EXTERIOR	3.45

PLANTA PRIMERA		m ²
DISTRIBUIDOR		15.50
TERRAZA 2		2.50
DORMITORIO 2		8.85
BAÑO 2		4.60
DORMITORIO 3		12.60
BAÑO 3		5.70
BAÑO 4		5.65
DORMITORIO 4		15.85
TERRAZA 3		12.00
TOTAL S. UTIL SEMISÓTANO		113.10
TOTAL S. UTIL VIVIENDA		178.50
TOTAL S. CONSTRUIDA SEMISÓTANO		144.15
S. CONSTRUIDA VIVIENDA		
TOTAL S. CONSTRUIDA PLANTA BAJA		110.00
TOTAL S. CONSTRUIDA PLANTA PRIMERA		98.00
TOTAL S. CONSTRUIDA VIVIENDA		208.00

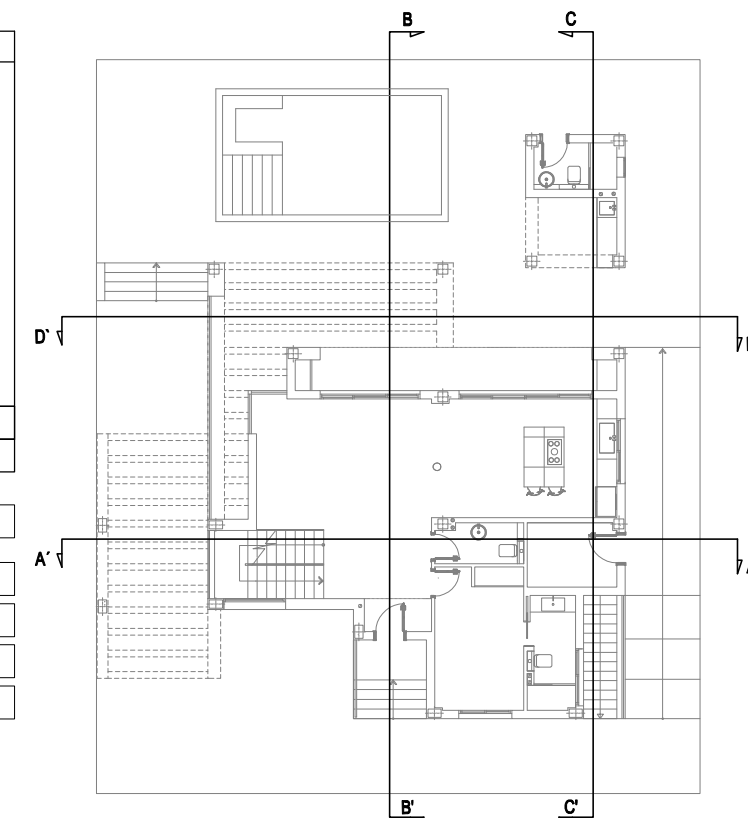

E: 1/50

PROYECTO BASICO DE :
VIVIENDA UNIFAMILIAR ADOSADA CON GARAJE, SOTANO Y PISCINA

SEPTIEMBRE 2016
PROPIETARIO / PROMOTOR: SEAMILL INVESTMENTS S.L.
EMPLAZAMIENTO: MANZANA 4, PARCELA 15 MAR MENOR II GOLF RESORT TORRE PACHECO MURCIA

EXP. 01/08/16
10220

PLANTAS BAJA Y SEMISÓTANO
DISTRIBUCIÓN Y USOS

A1

ARQUITECTO: MARIANO HERNANDEZ PEREZ
mh