
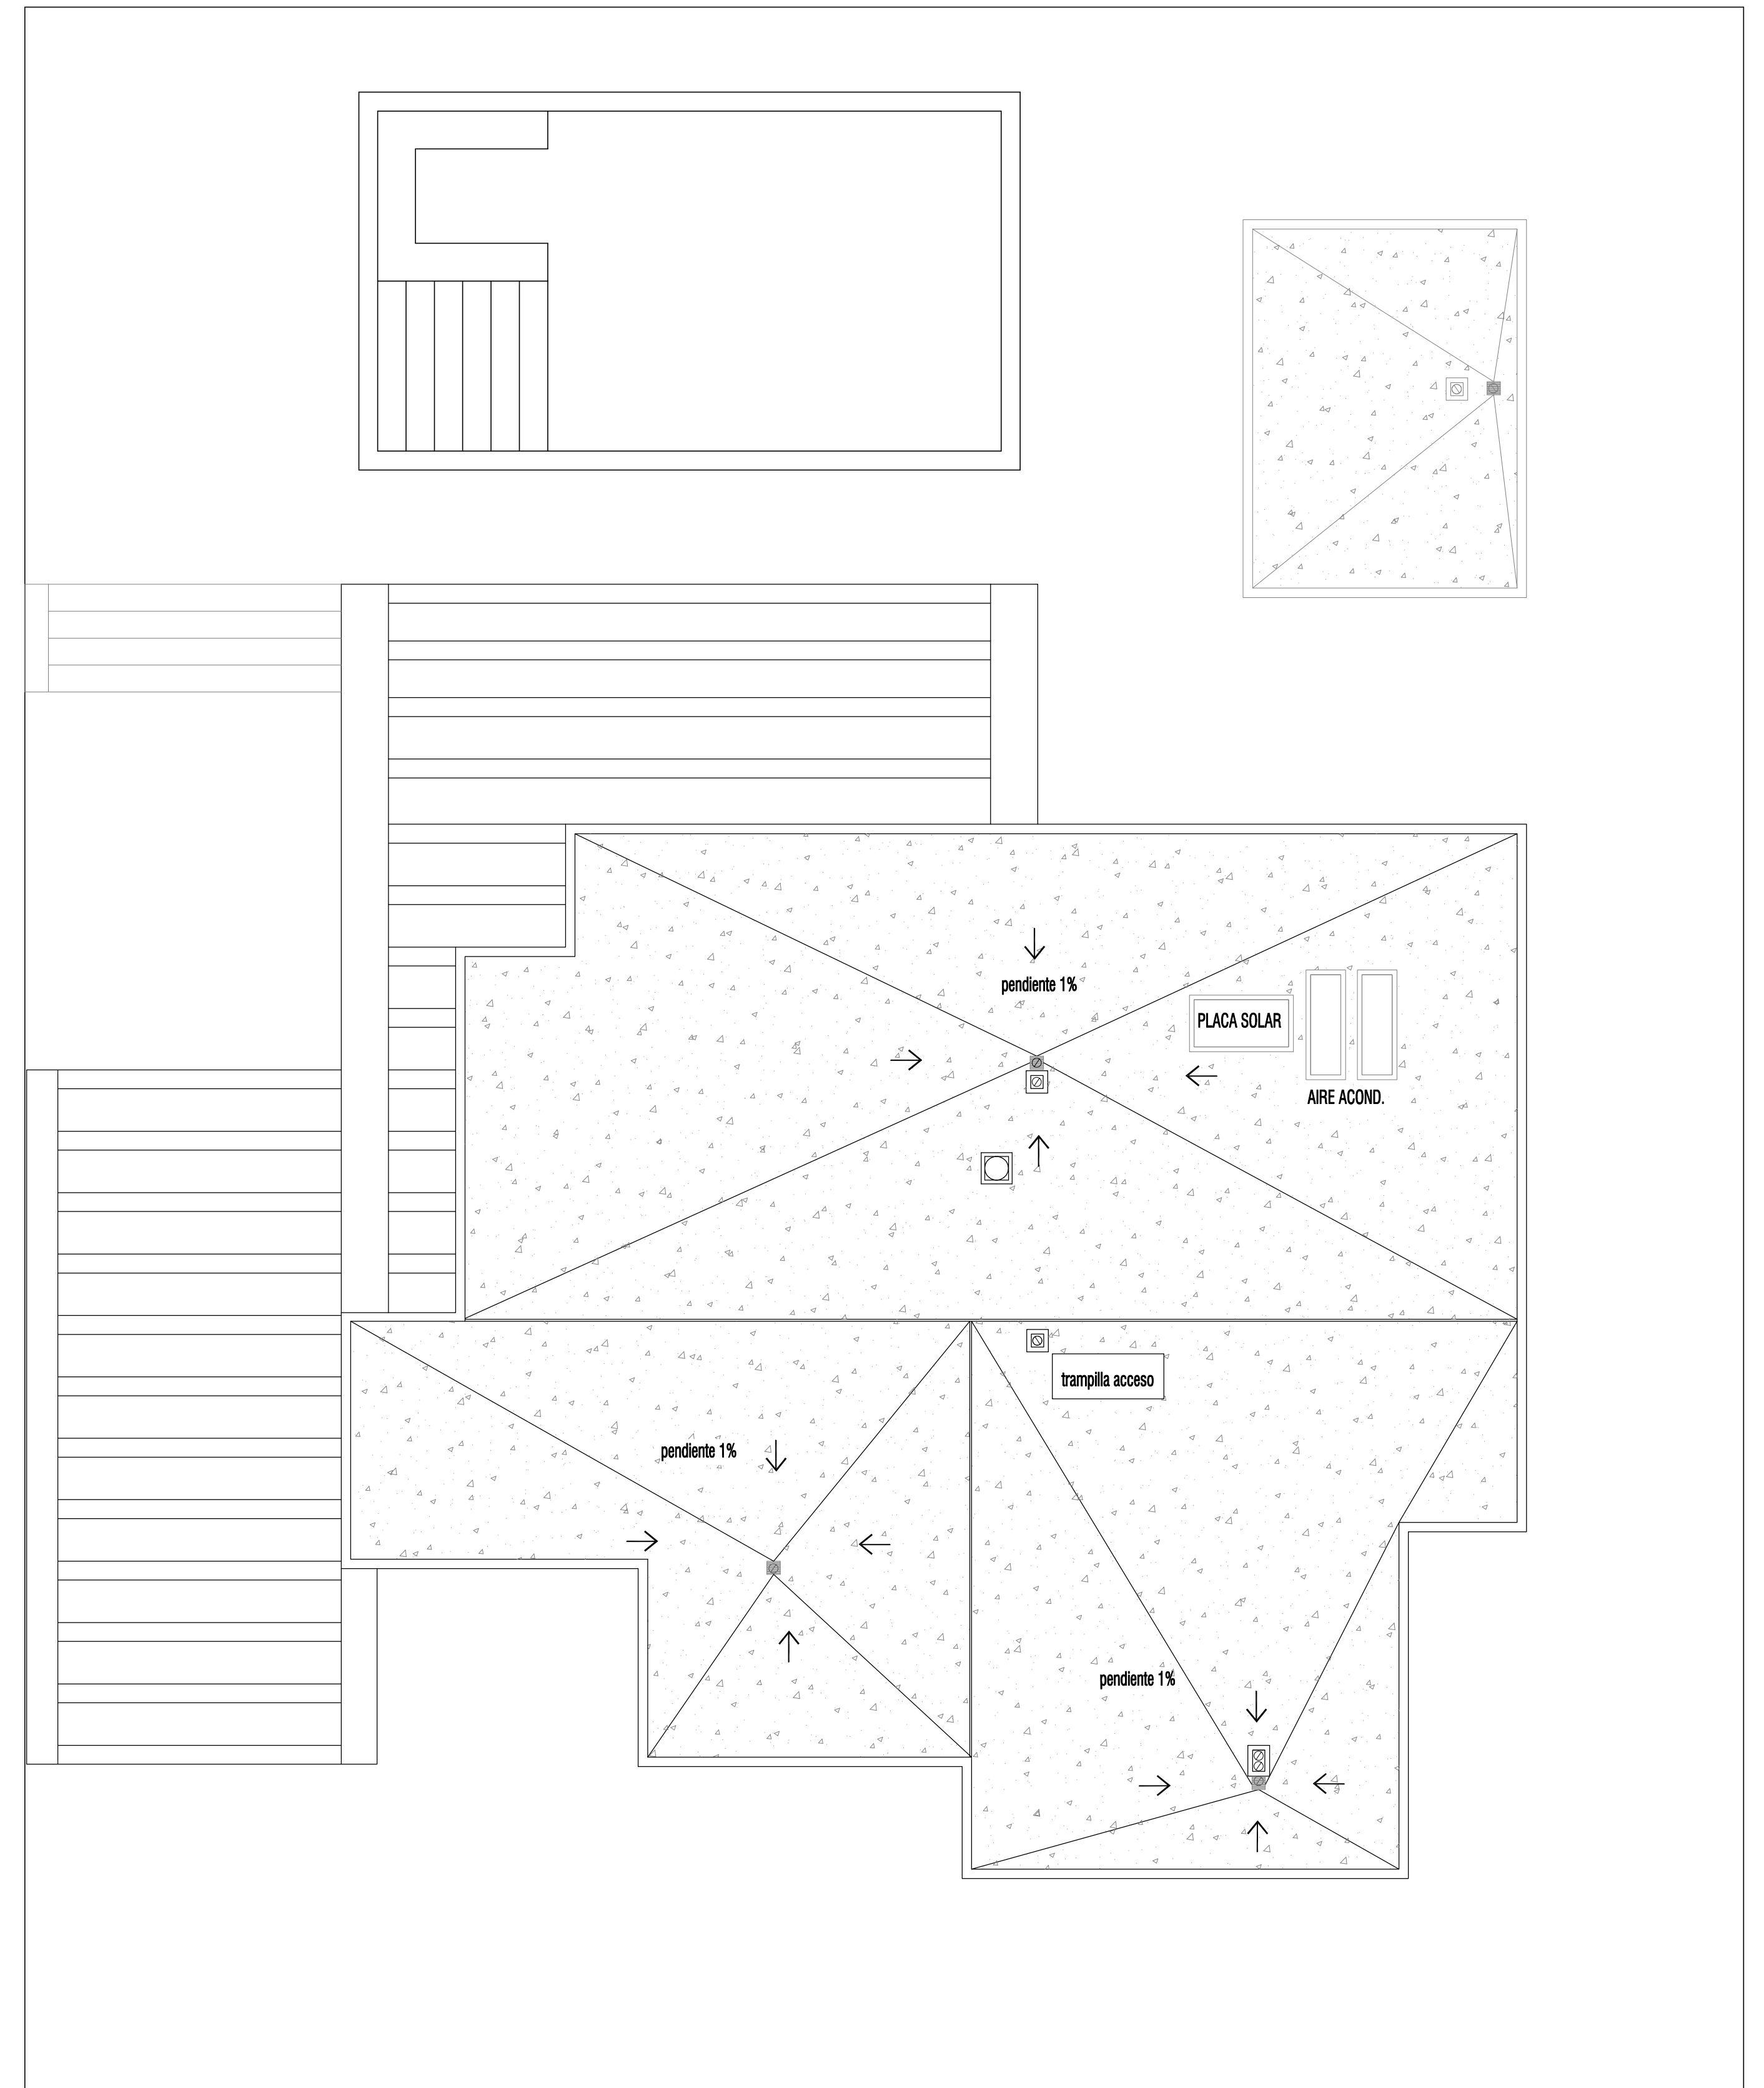


PLANTA PRIMERA

SUPERFICIES	
VIVIENDA PARCELA 15	m ²
PLANTA SEMISOTANO	
SEMISOTANO	110.70
VESTIBULO	2.40
PLANTA BAJA	
VESTIBULO	2.00
DISTRIBUIDOR	6.75
SALON	21.00
COCINA / COMEDOR	19.85
DORMITORIO 1	11.45
ASEO	3.15
BAÑO 1	4.80
ALMACEN	5.20
TERRAZA 1	12.00
BARBACOA ZONA EXTERIOR	
BARBACOA	5.60
BAÑO EXTERIOR	3.45

PLANTA PRIMERA		m ²
DISTRIBUIDOR		15.50
TERRAZA 2		2.50
DORMITORIO 2		8.85
BAÑO 2		4.60
DORMITORIO 3		12.60
BAÑO 3		5.70
BAÑO 4		5.65
DORMITORIO 4		15.85
TERRAZA 3		12.00
TOTAL S. UTIL SEMISOTANO		113.10
TOTAL S. UTIL VIVIENDA		178.50
TOTAL S. CONSTRUIDA SEMISOTANO		144,15
S. CONSTRUIDA VIVIENDA		
TOTAL S. CONSTRUIDA PLANTA BAJA		110.00
TOTAL S. CONSTRUIDA PLANTA PRIMERA		98.00
TOTAL S. CONSTRUIDA VIVIENDA		208.00

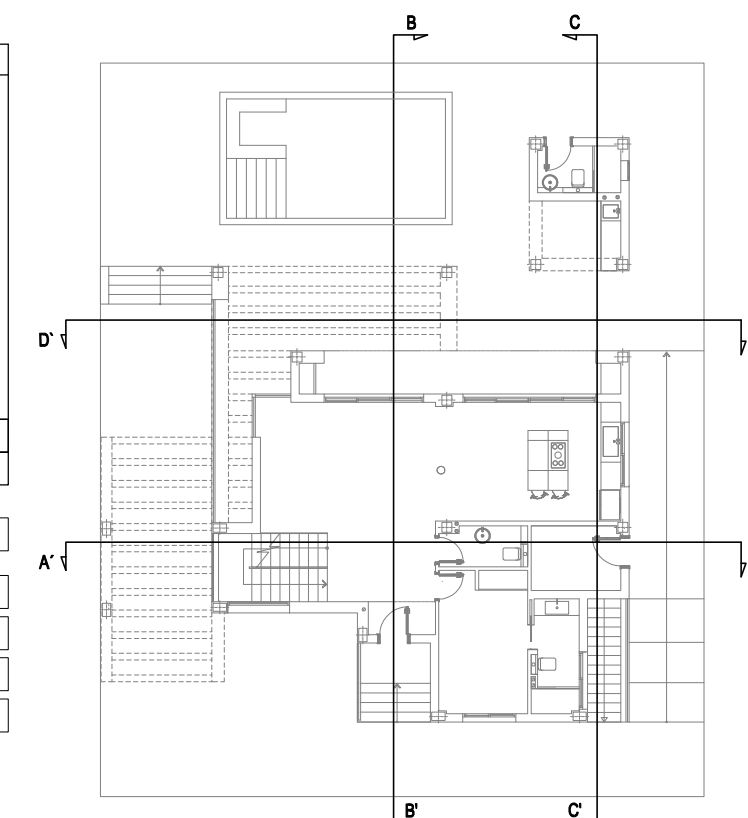

PLANTA CUBIERTAS

E: 1/50

PROYECTO BASICO DE :
VIVIENDA UNIFAMILIAR ADOSADA CON GARAJE, SOTANO Y PISCINA

SEPTIEMBRE 2016
PROPIETARIO / PROMOTOR
SEAMILL INVESTMENTS S.L.

EMPLAZAMIENTO
MANZANA 4, PARCELA 15 MAR MENOR II GOLF RESORT TORRE PACHECO MURCIA

EXP. 01/08/16
10220

PLANTAS BAJA Y SEMISOTANO
DISTRIBUCIÓN Y USOS

A2

